




EMPLAÇAMENT

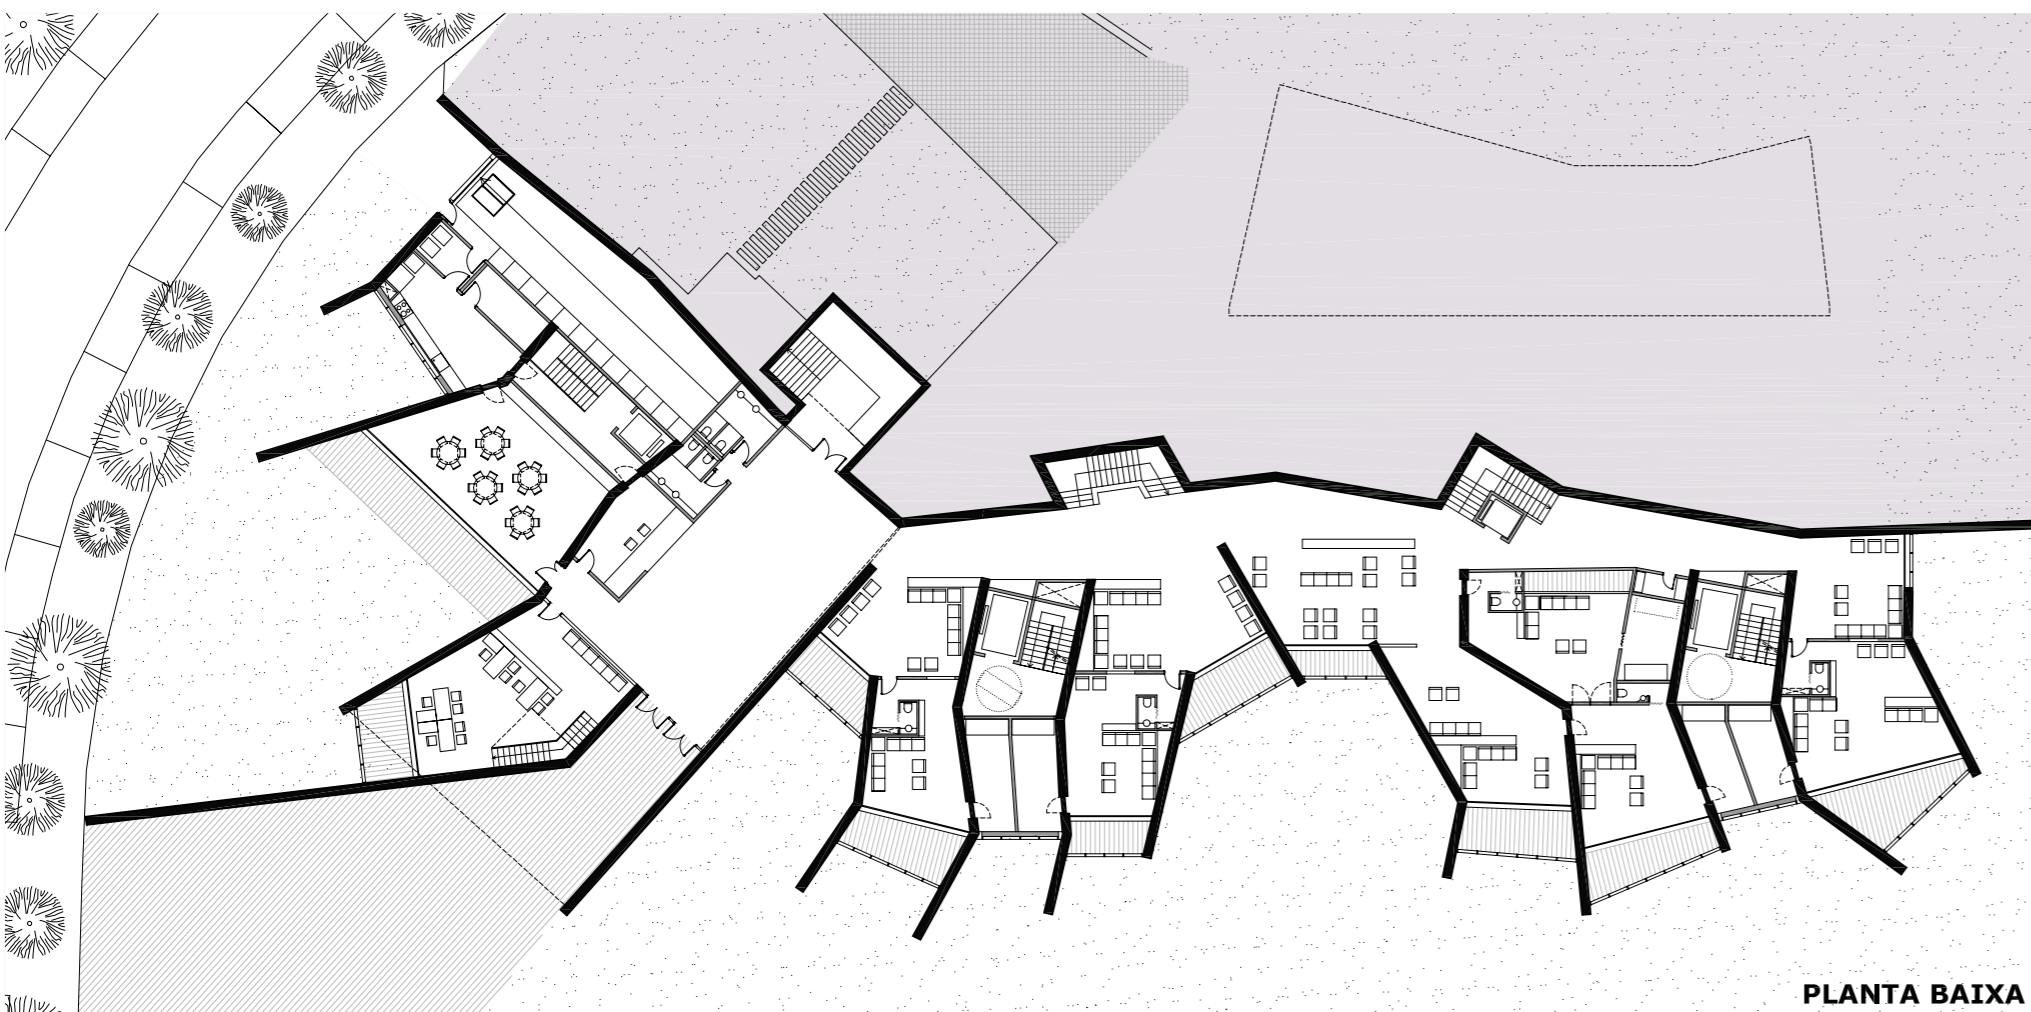


PLANTA BAIXA

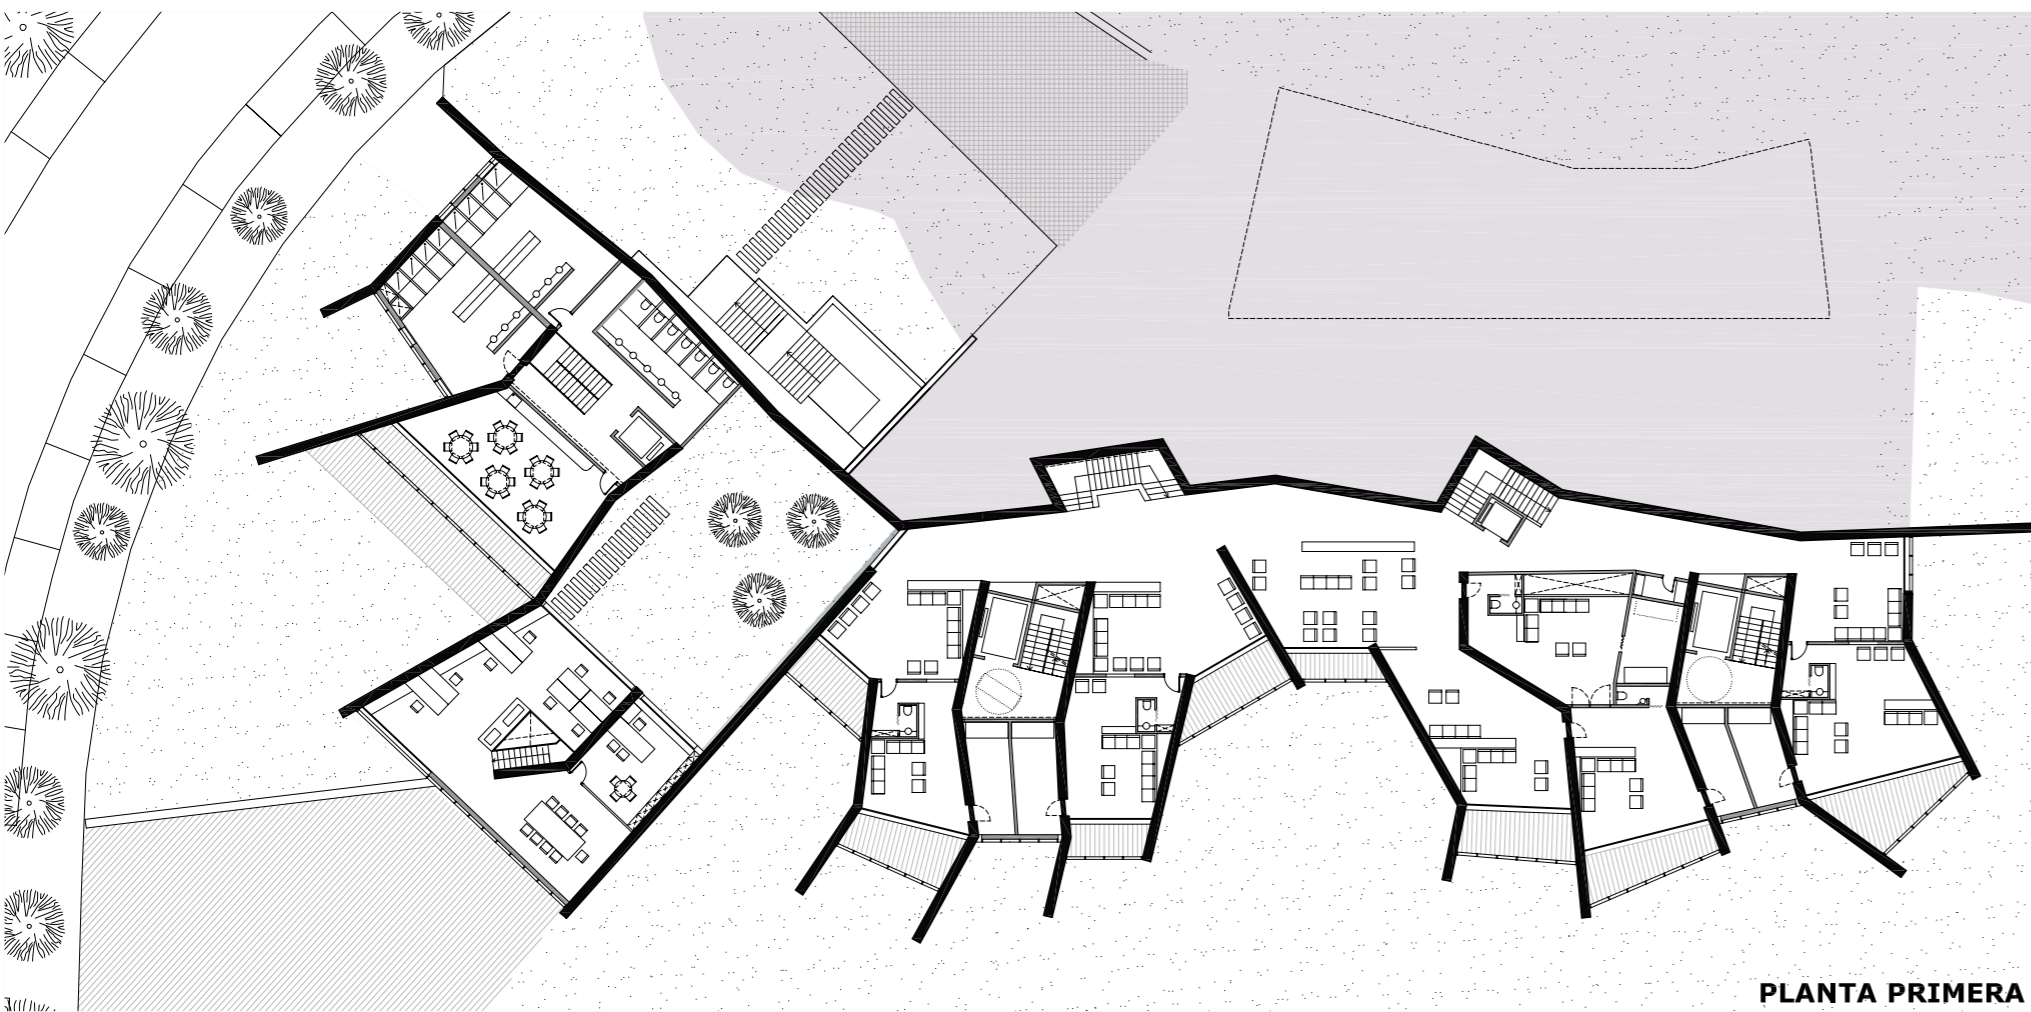


PLANTA PRIMERA

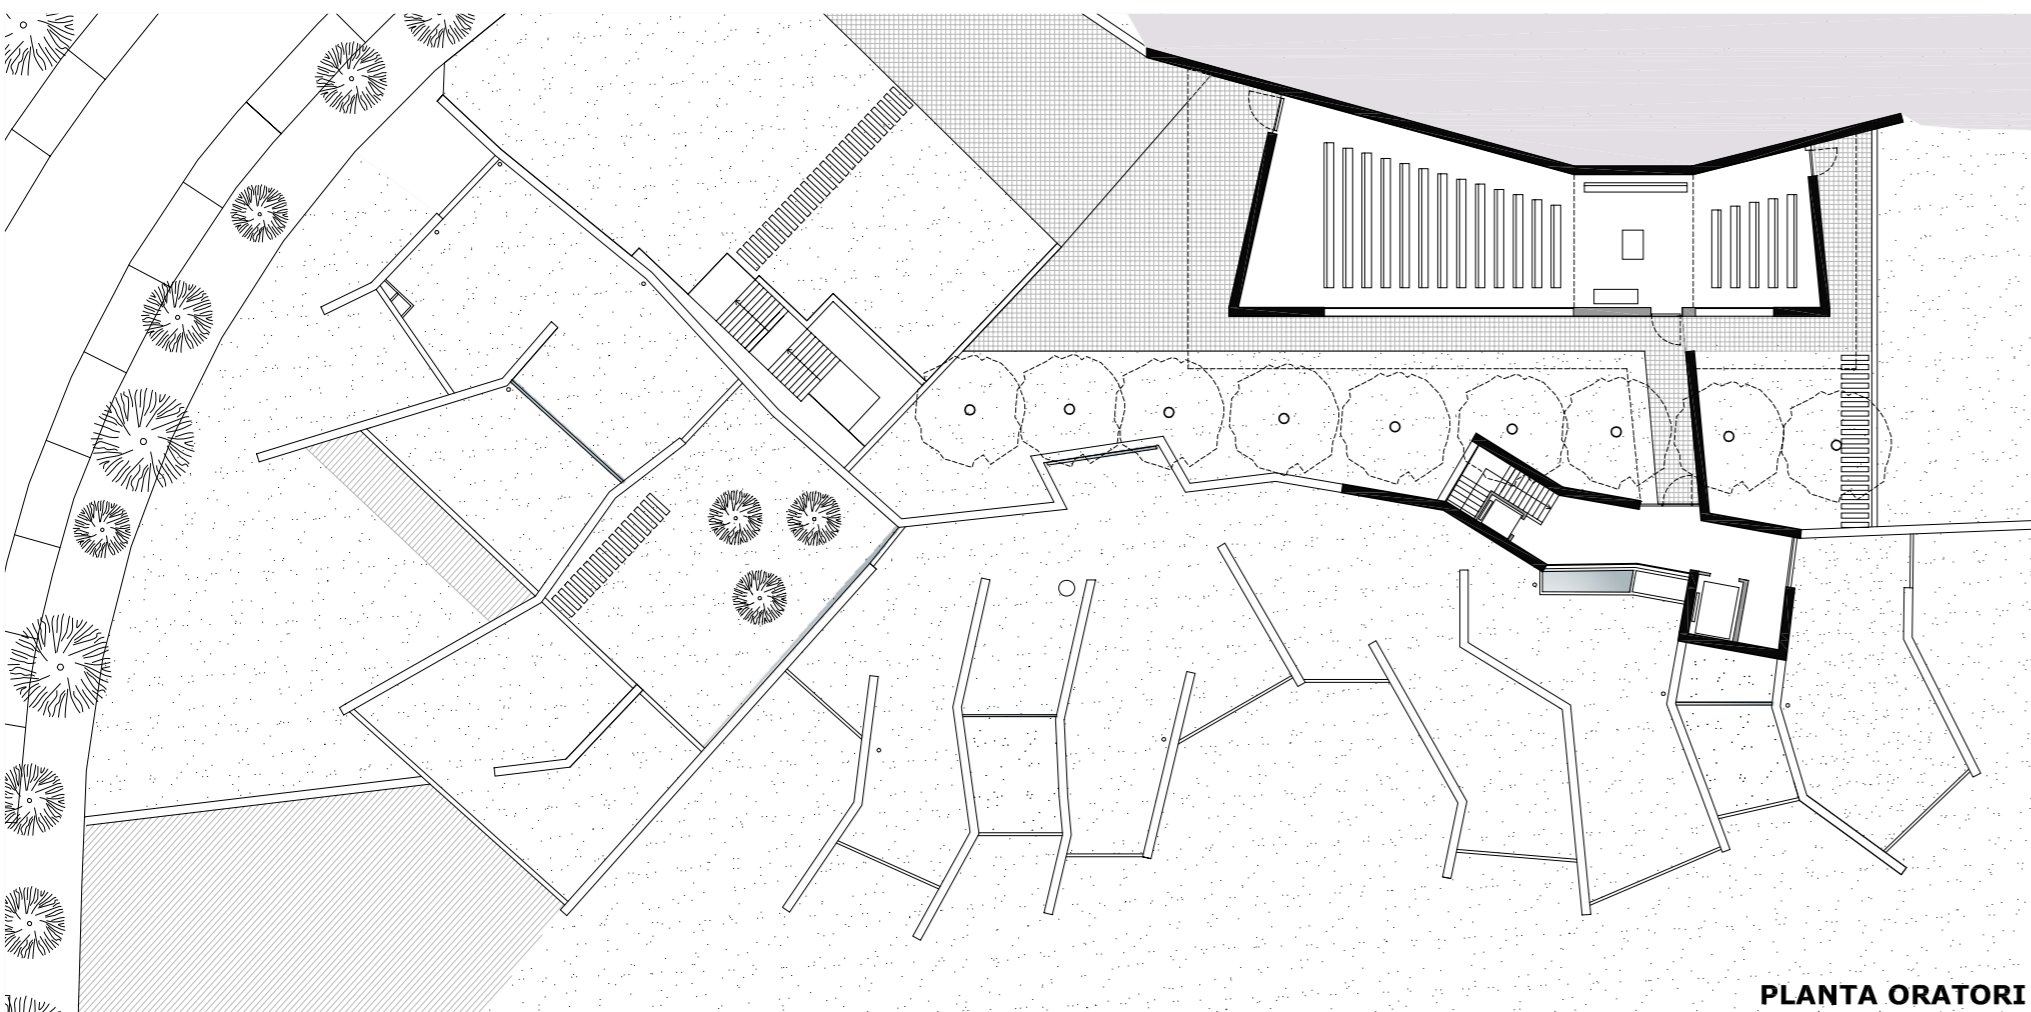


PLANTA ORATORI

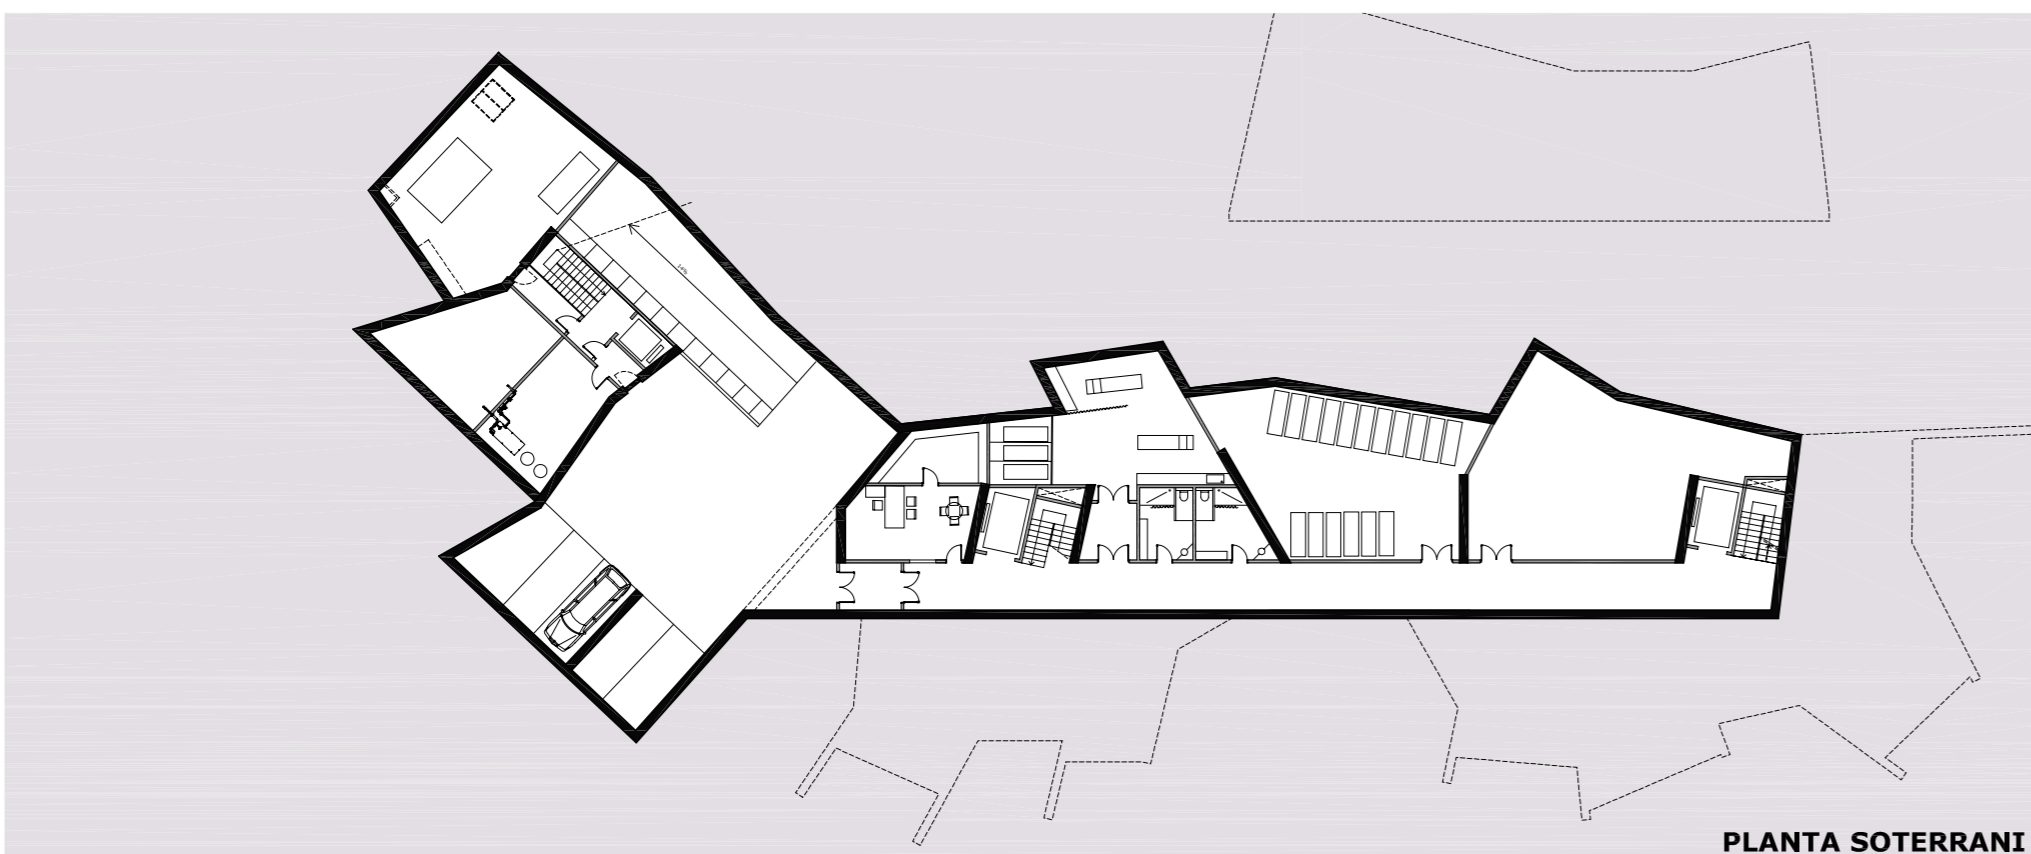


PLANTA SOTERRANI

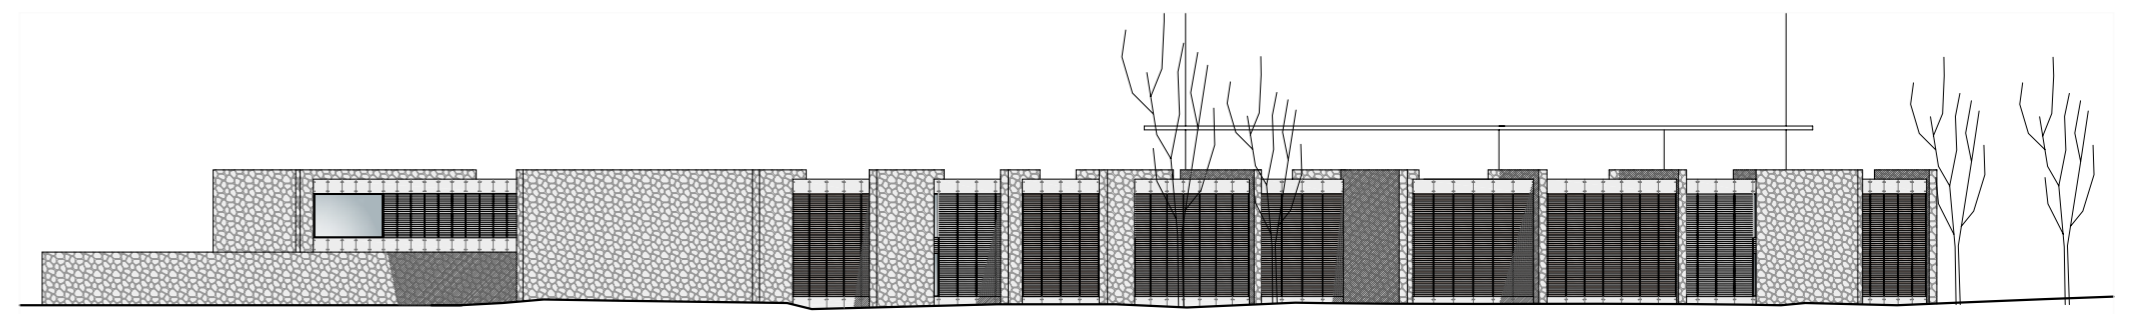


FAÇANA SUD

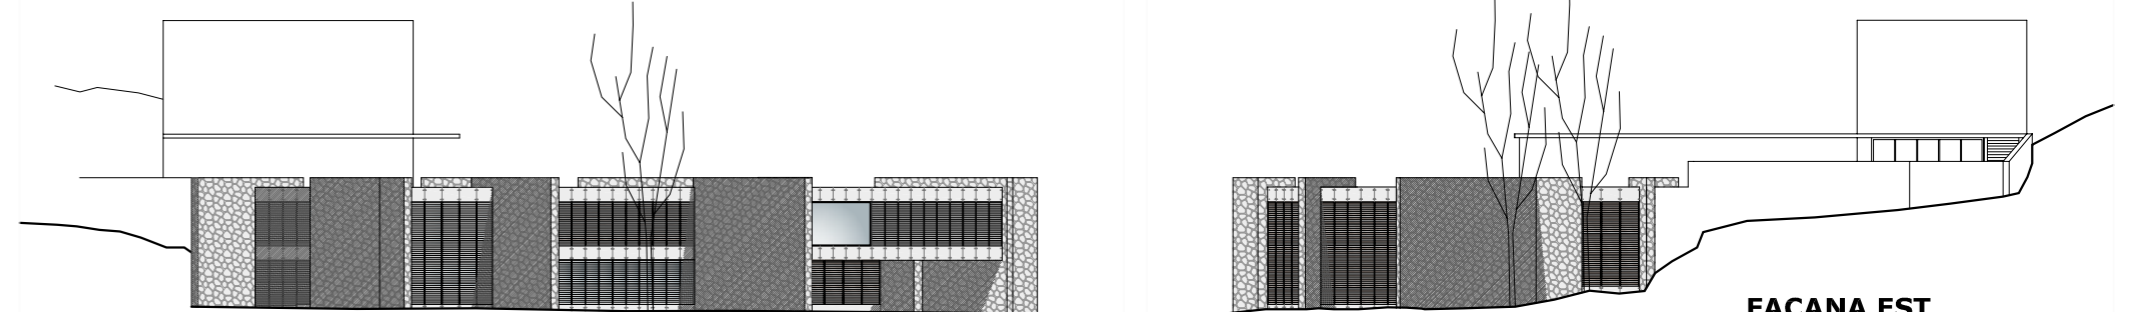


FAÇANA OEST

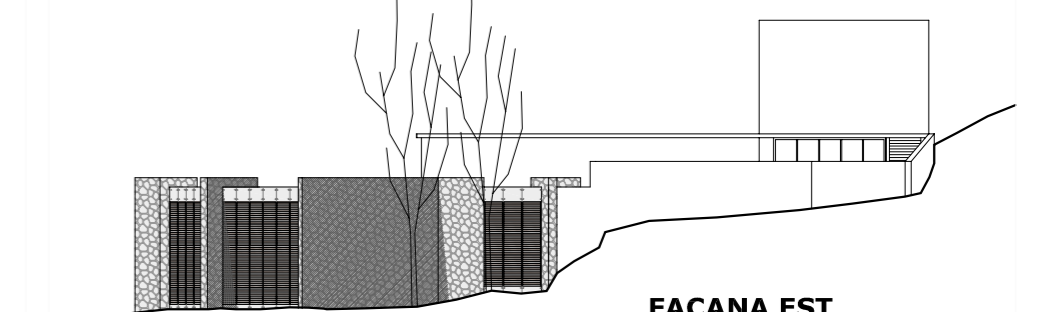


FAÇANA EST

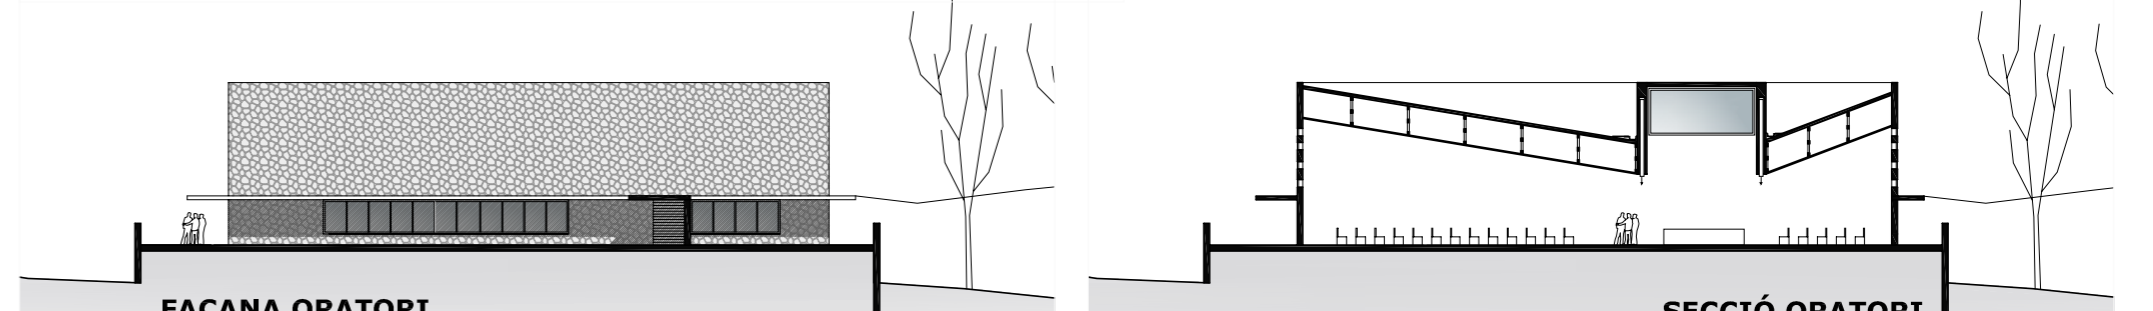


FAÇANA ORATORI

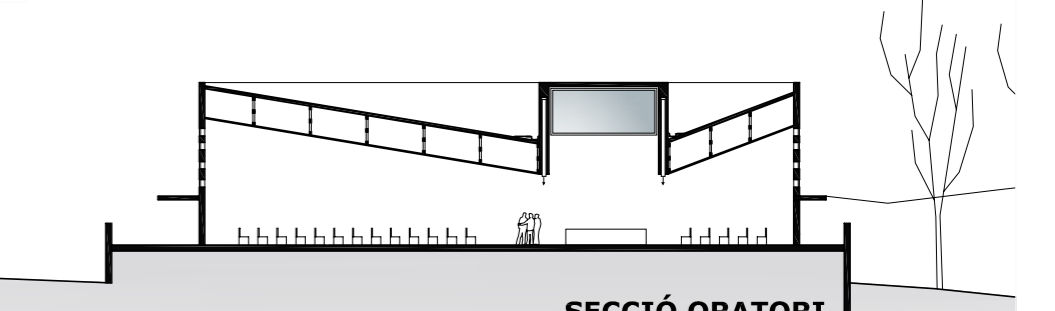

SECCIÓ ORATORI

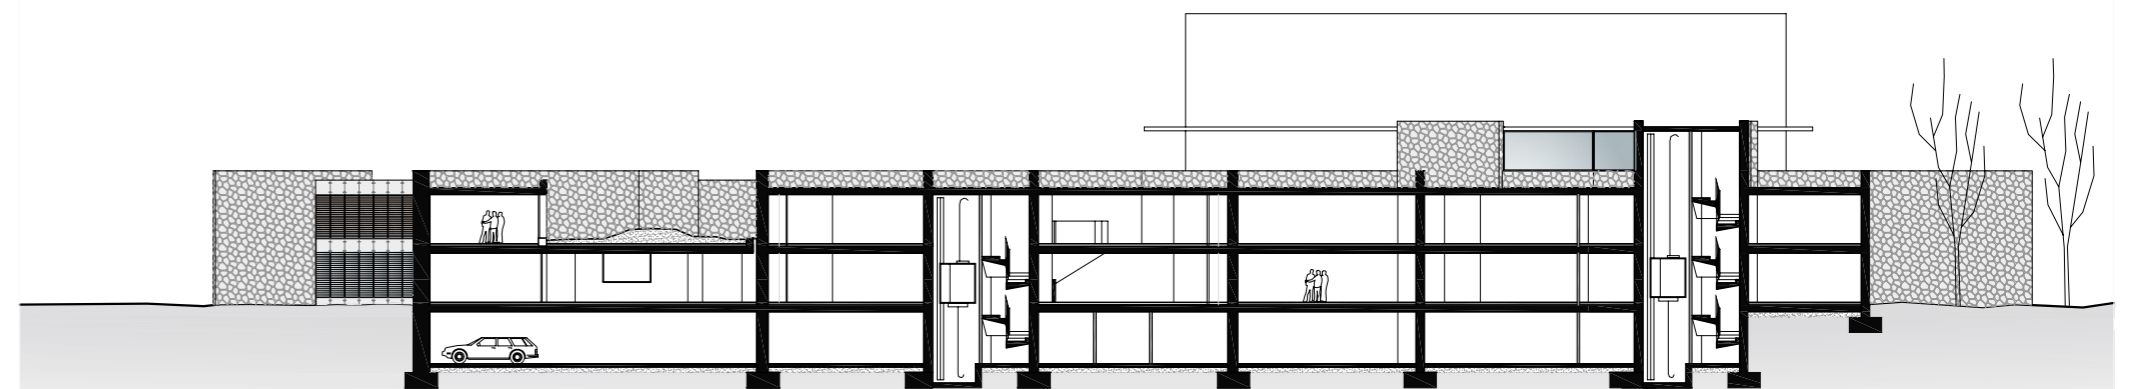

SECCIÓ LONGITUDINAL

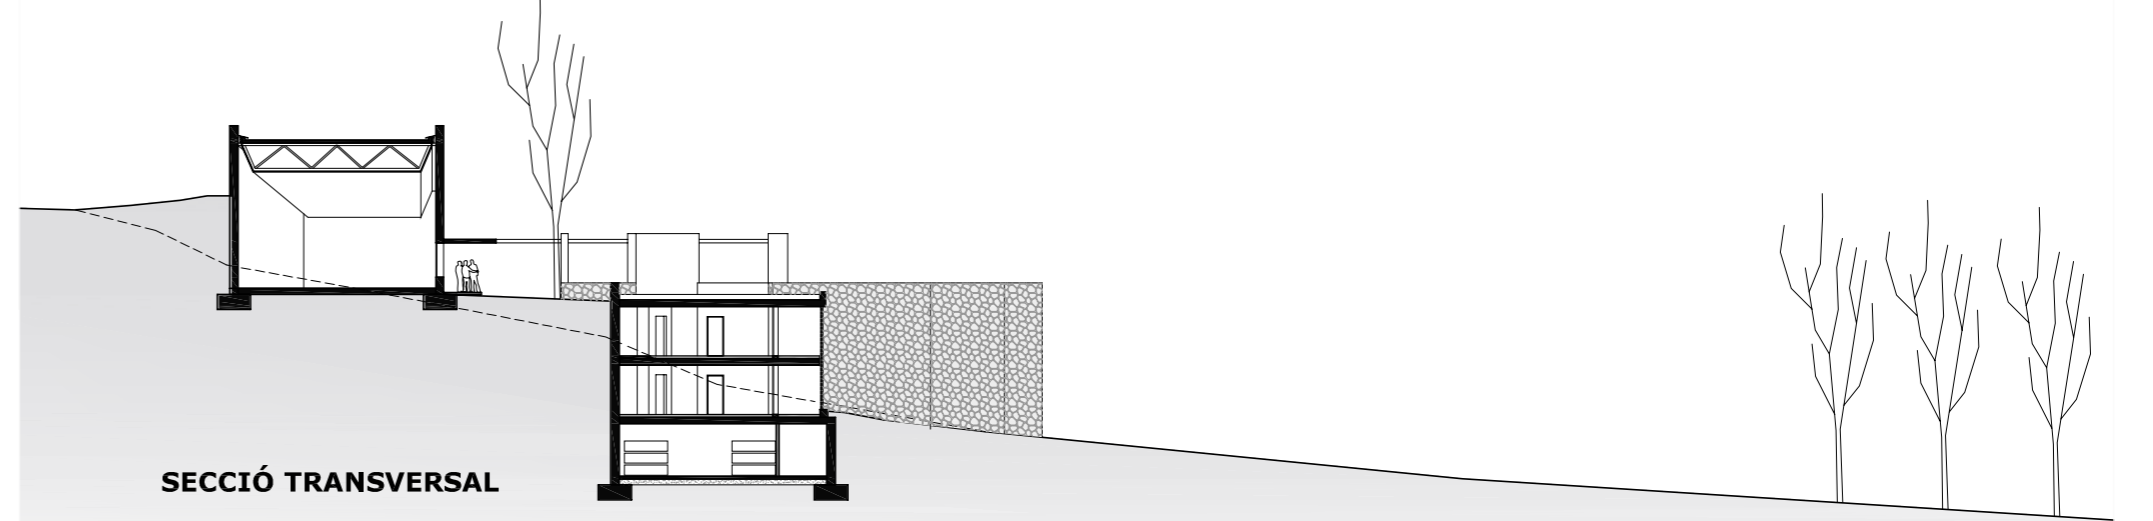

SECCIÓ TRANSVERSAL

