

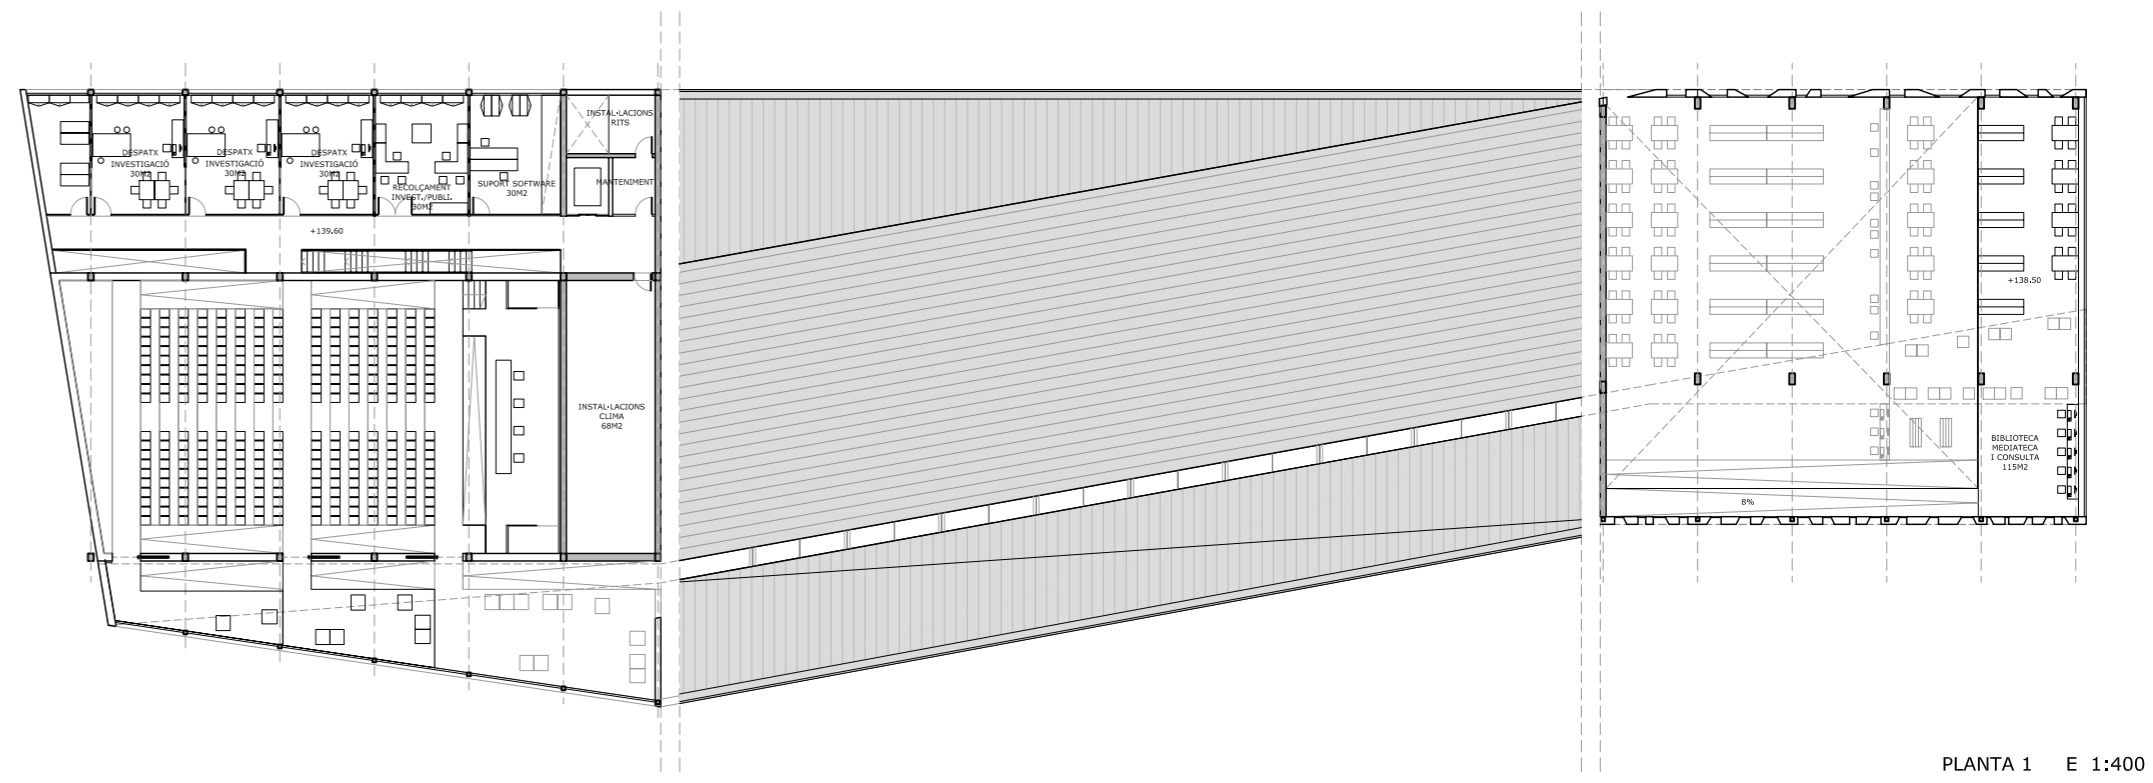


EMPLAÇAMENT E 1:1000




PLANTA BAIXA E 1:400

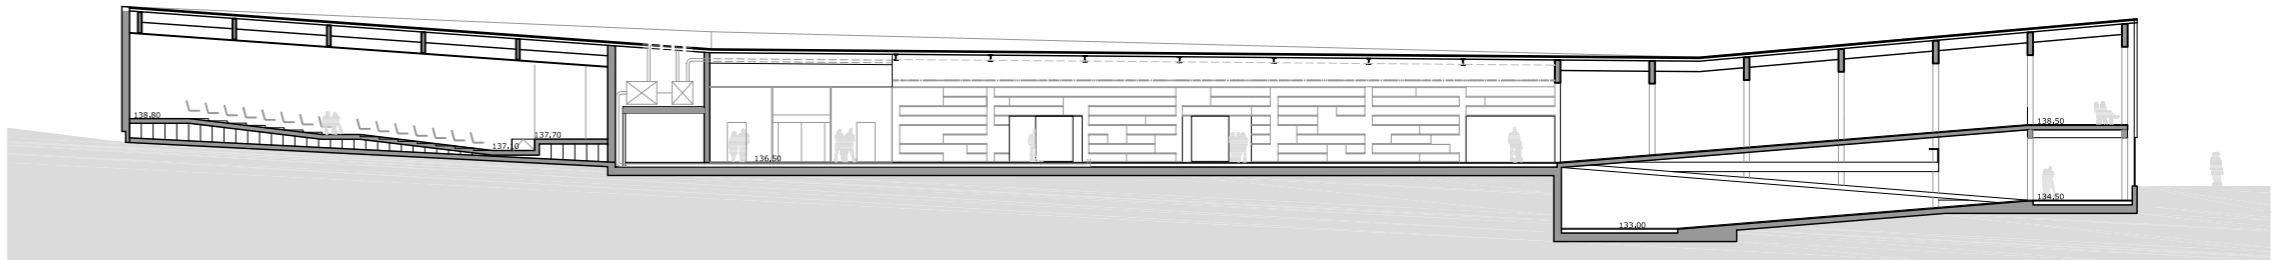


PLANTA 1 E 1:400

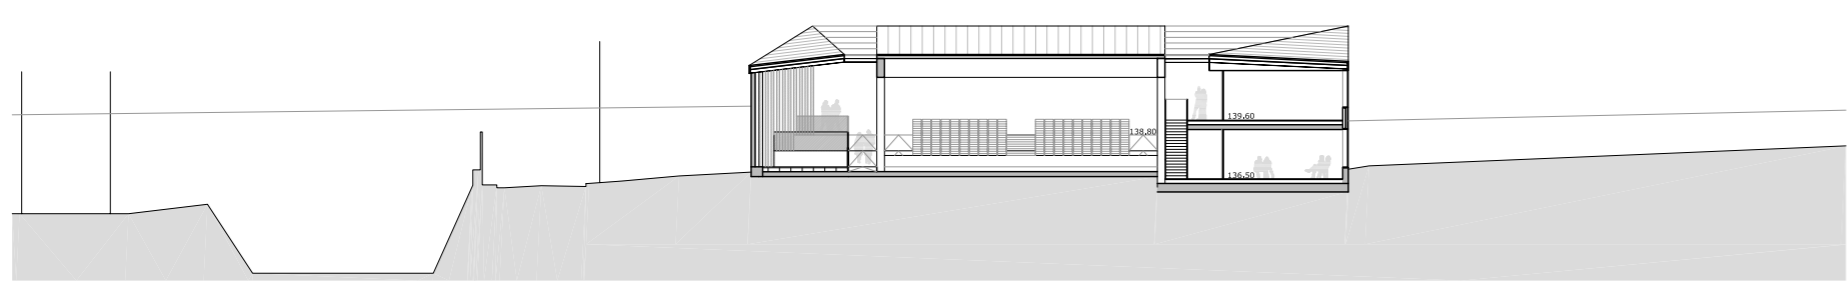


SECCIONS E 1:400

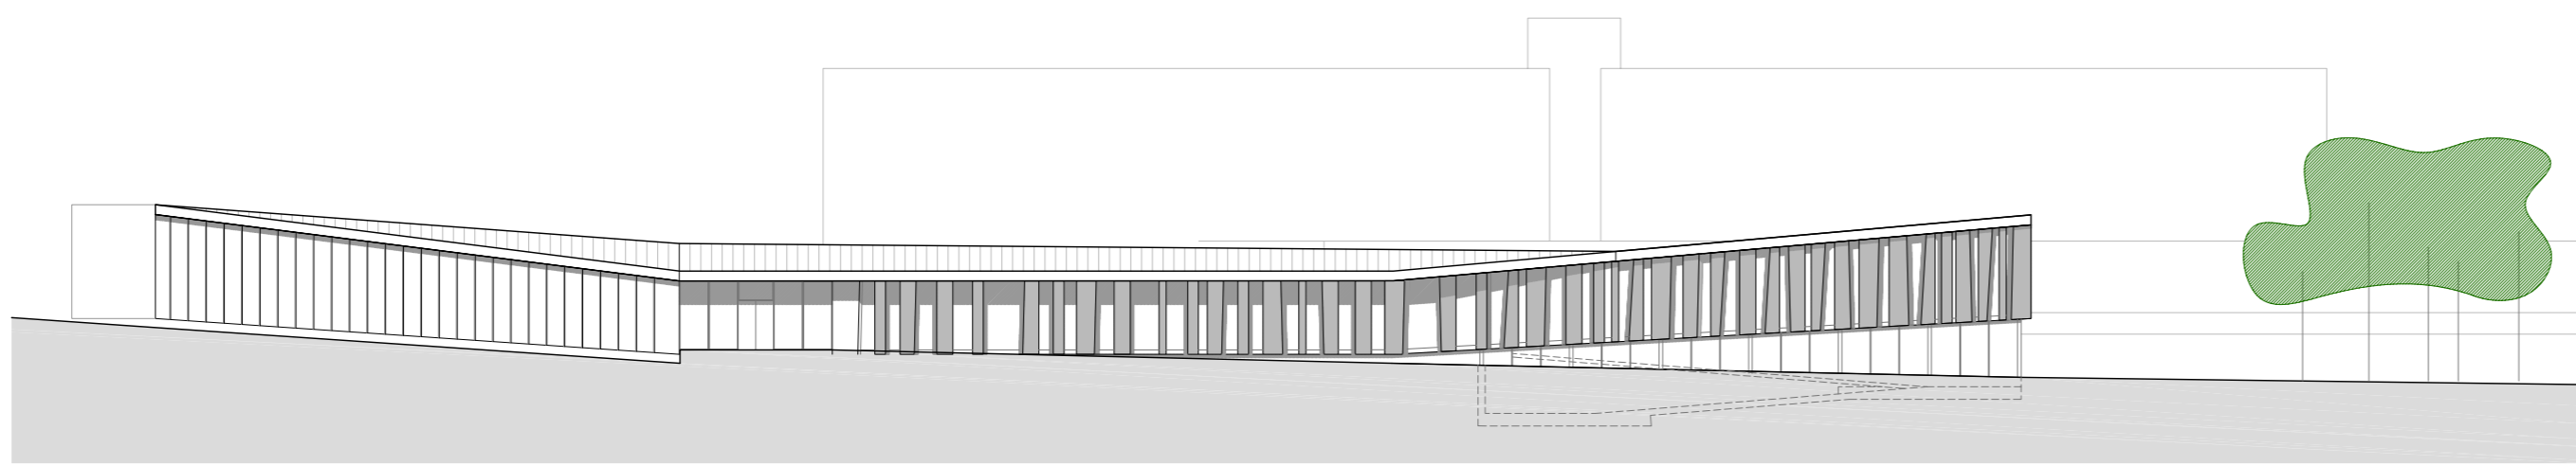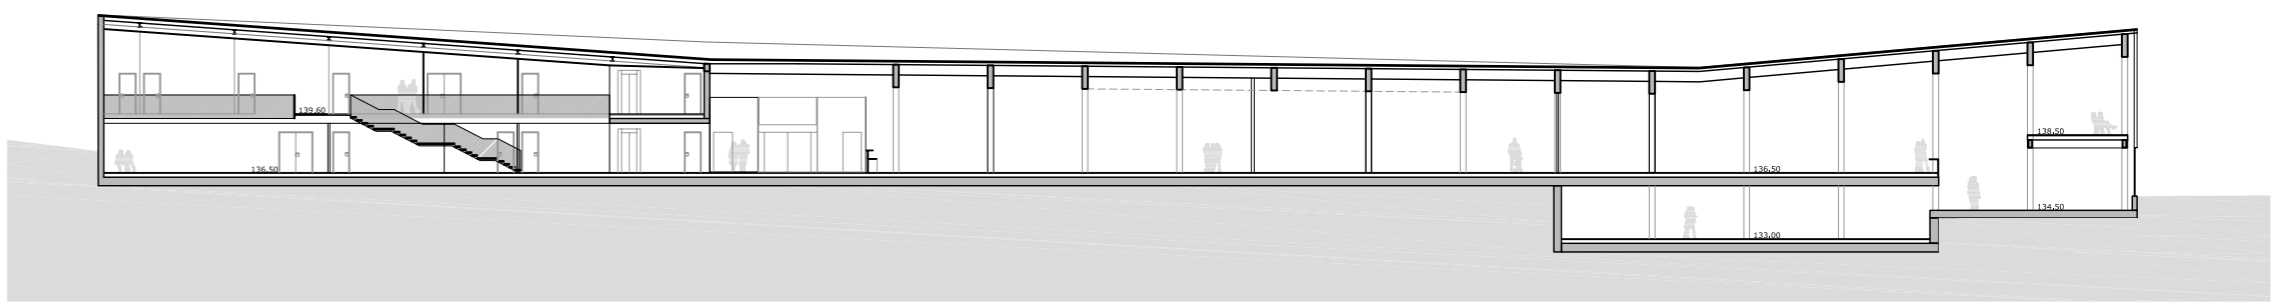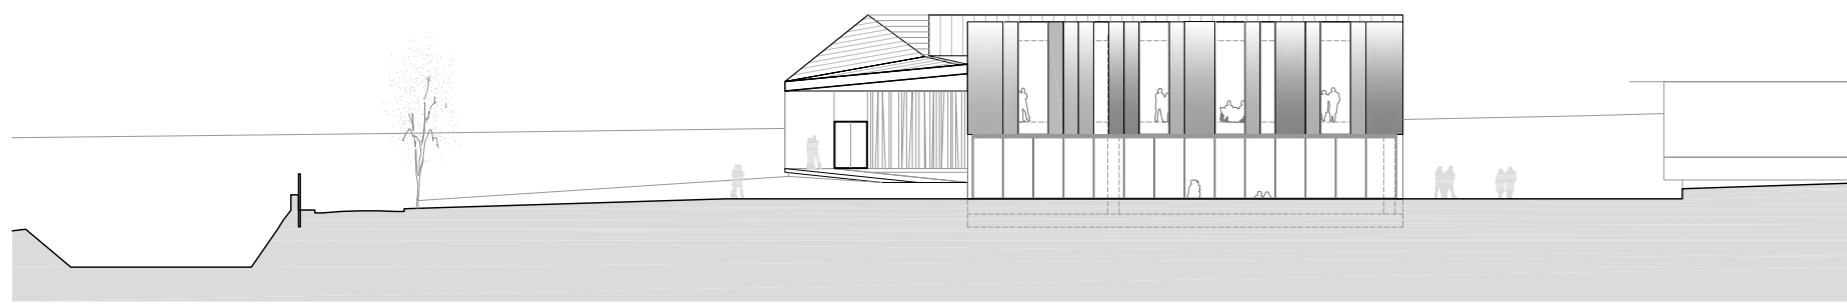


ALÇATS E 1:400

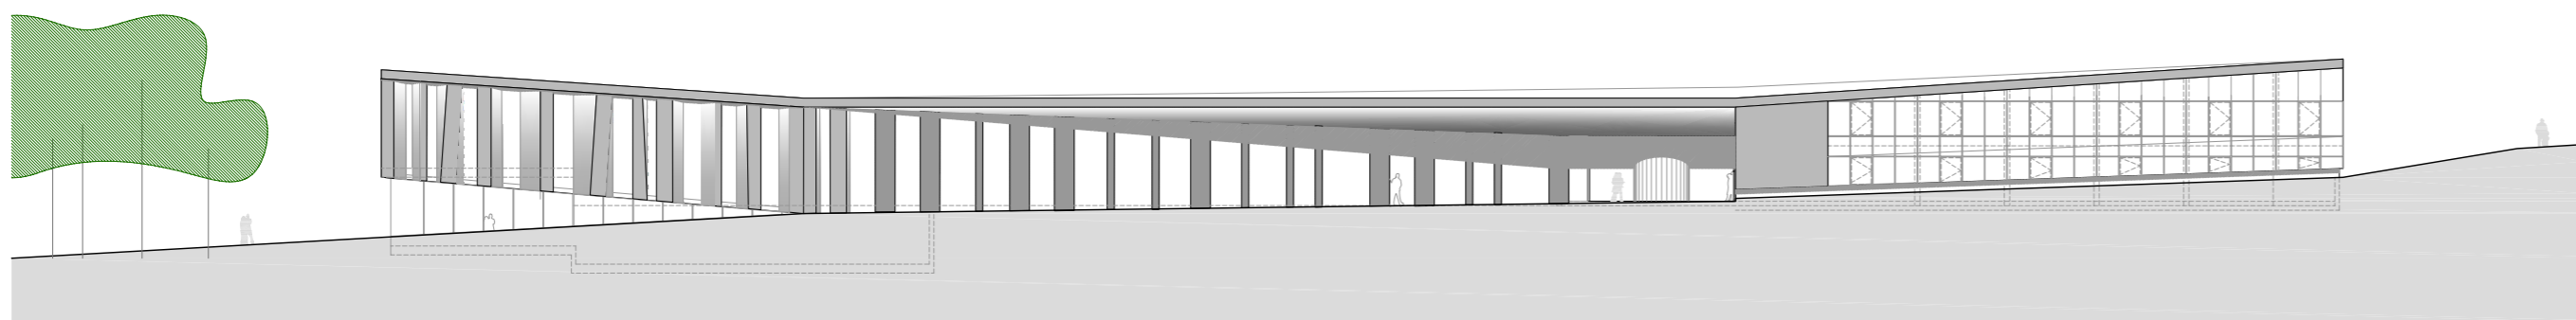




VESTÍBUL AUDITORI E 1:400

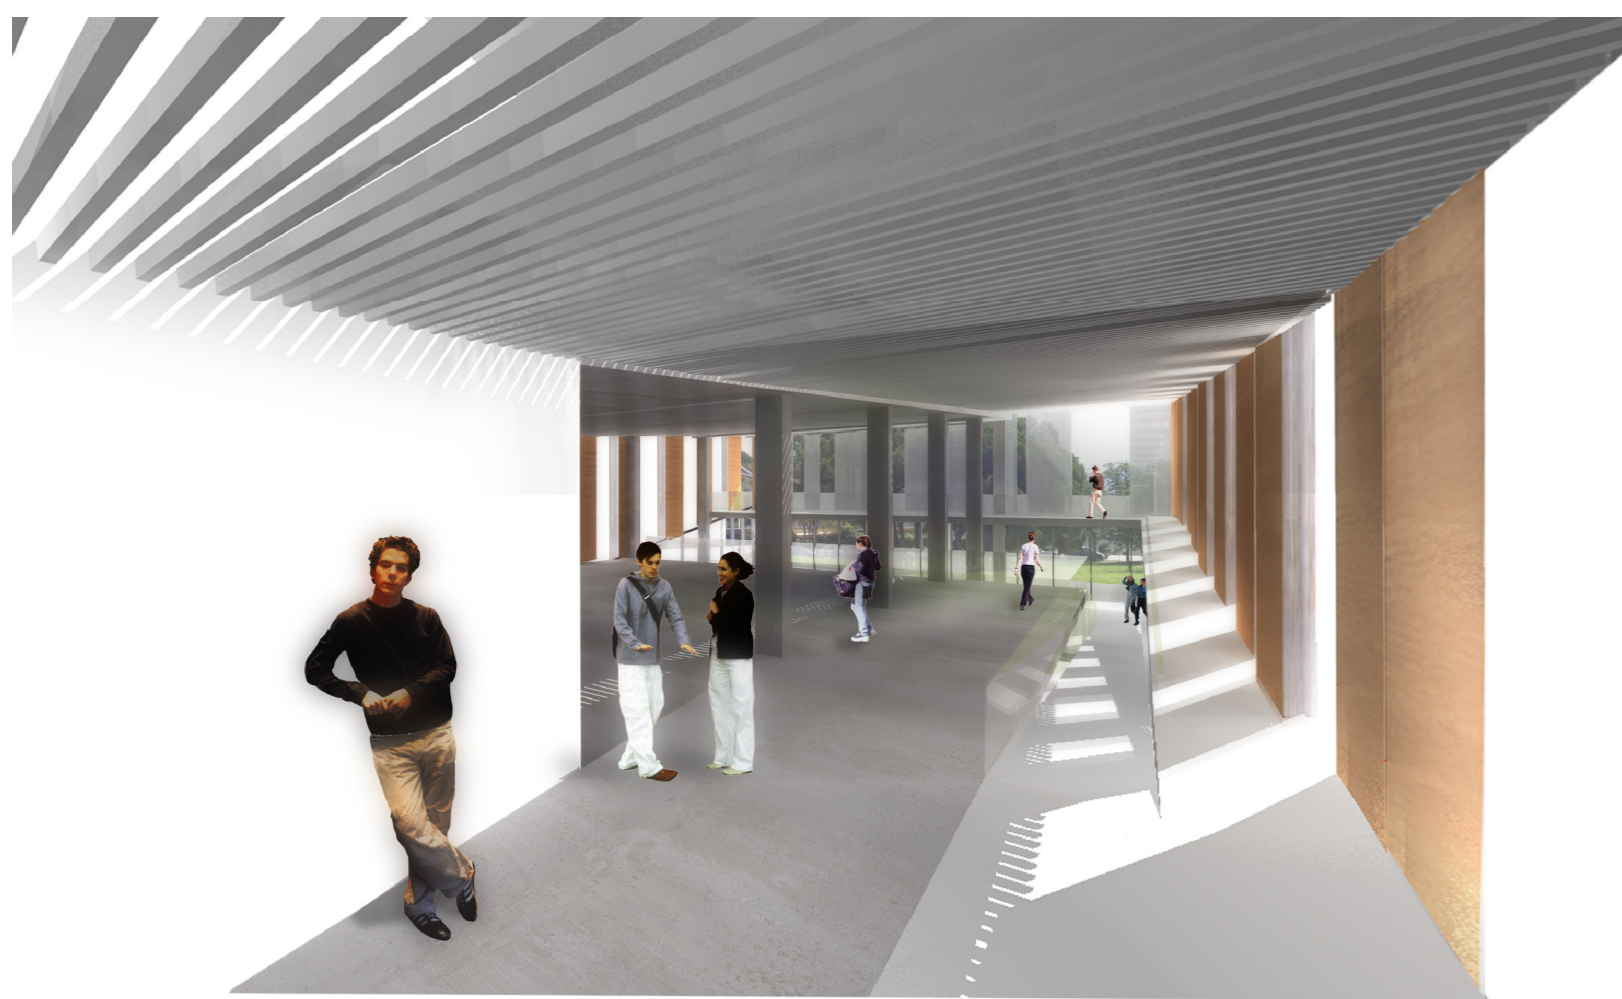

BIBLIOTECA

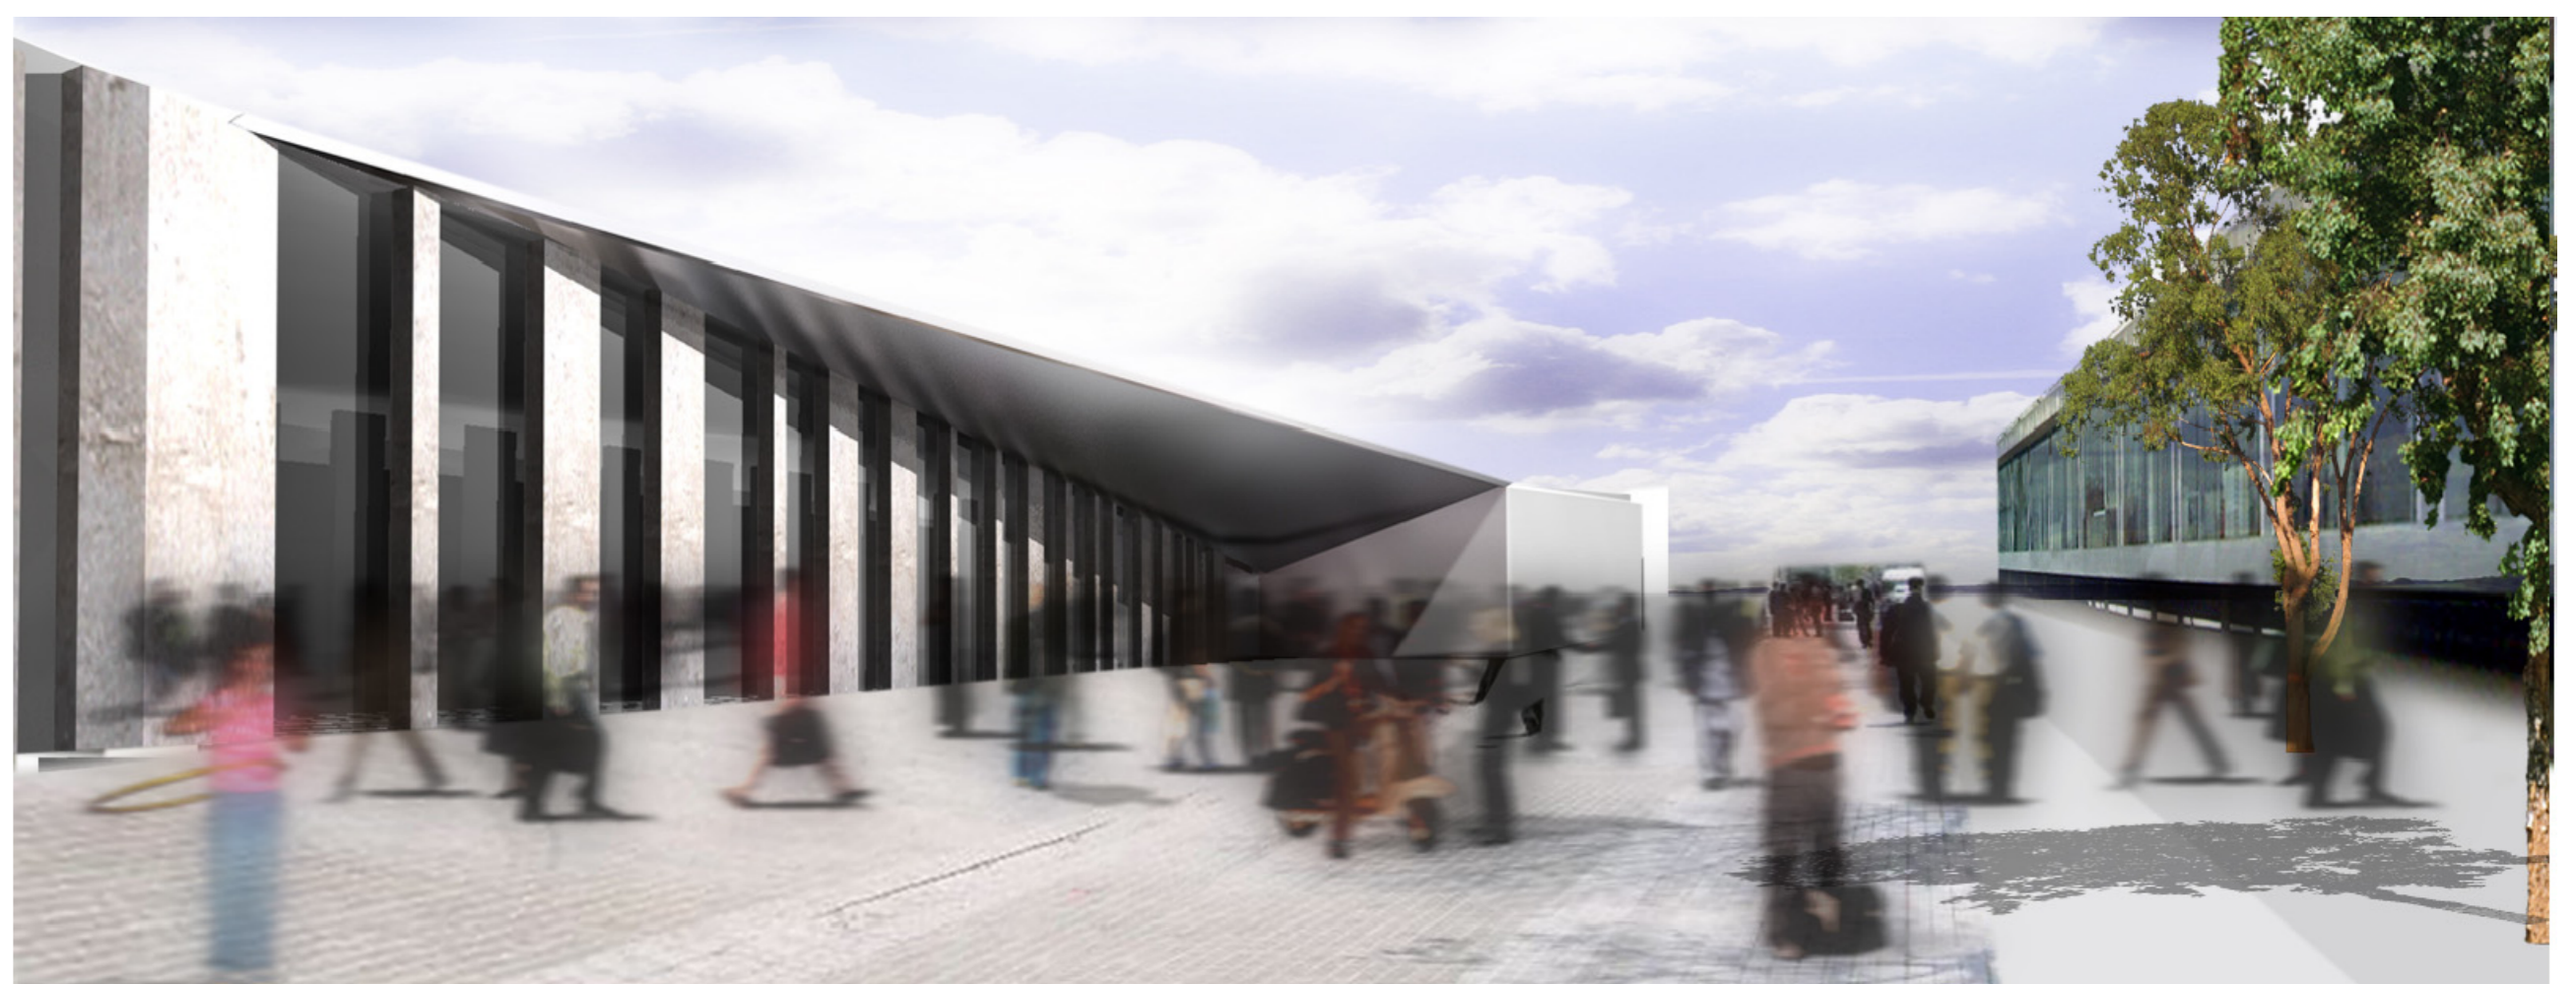

ACCÉS NORD E 1:400

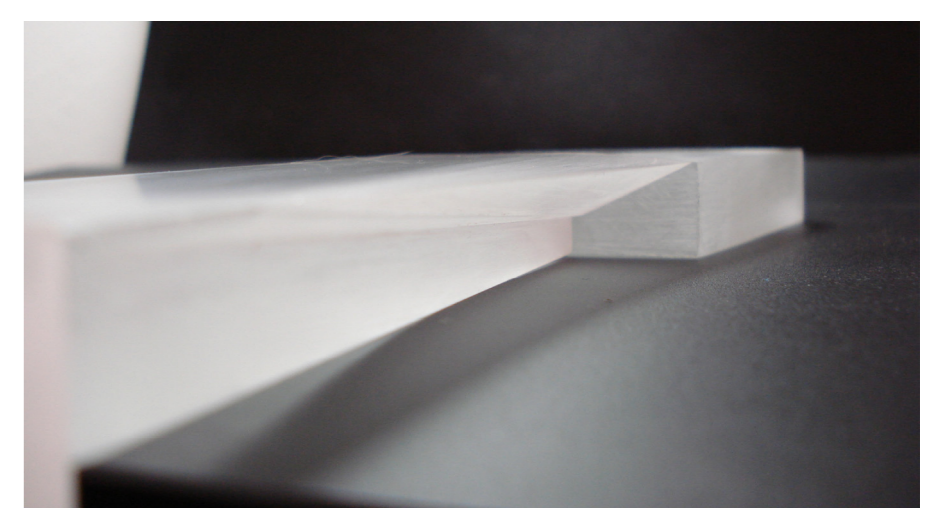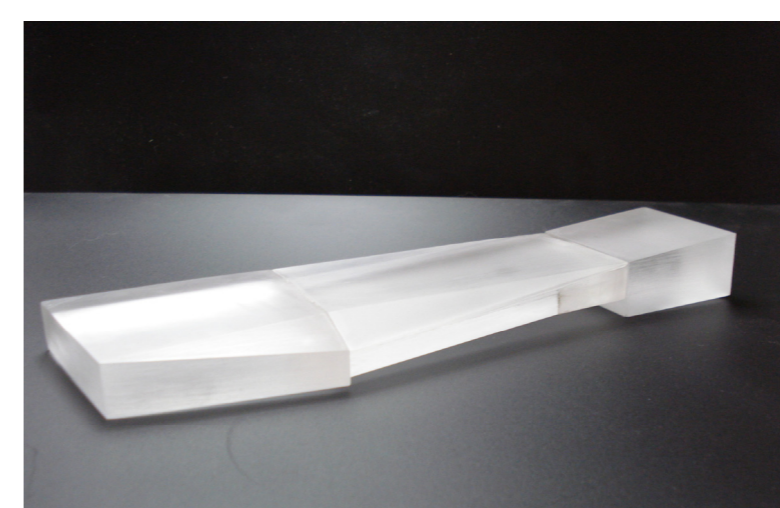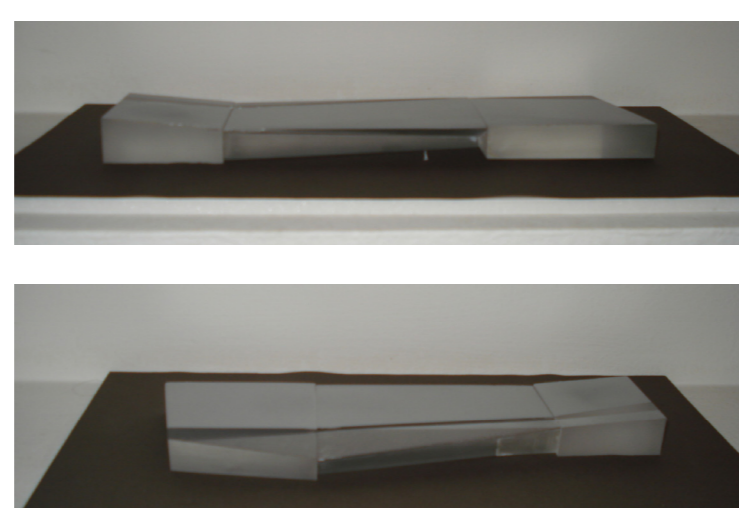

IMATGES MAQUETA VOLUMÈTRICA