




PLÀNOL D'EMPLAÇAMENT - E\_1/1000

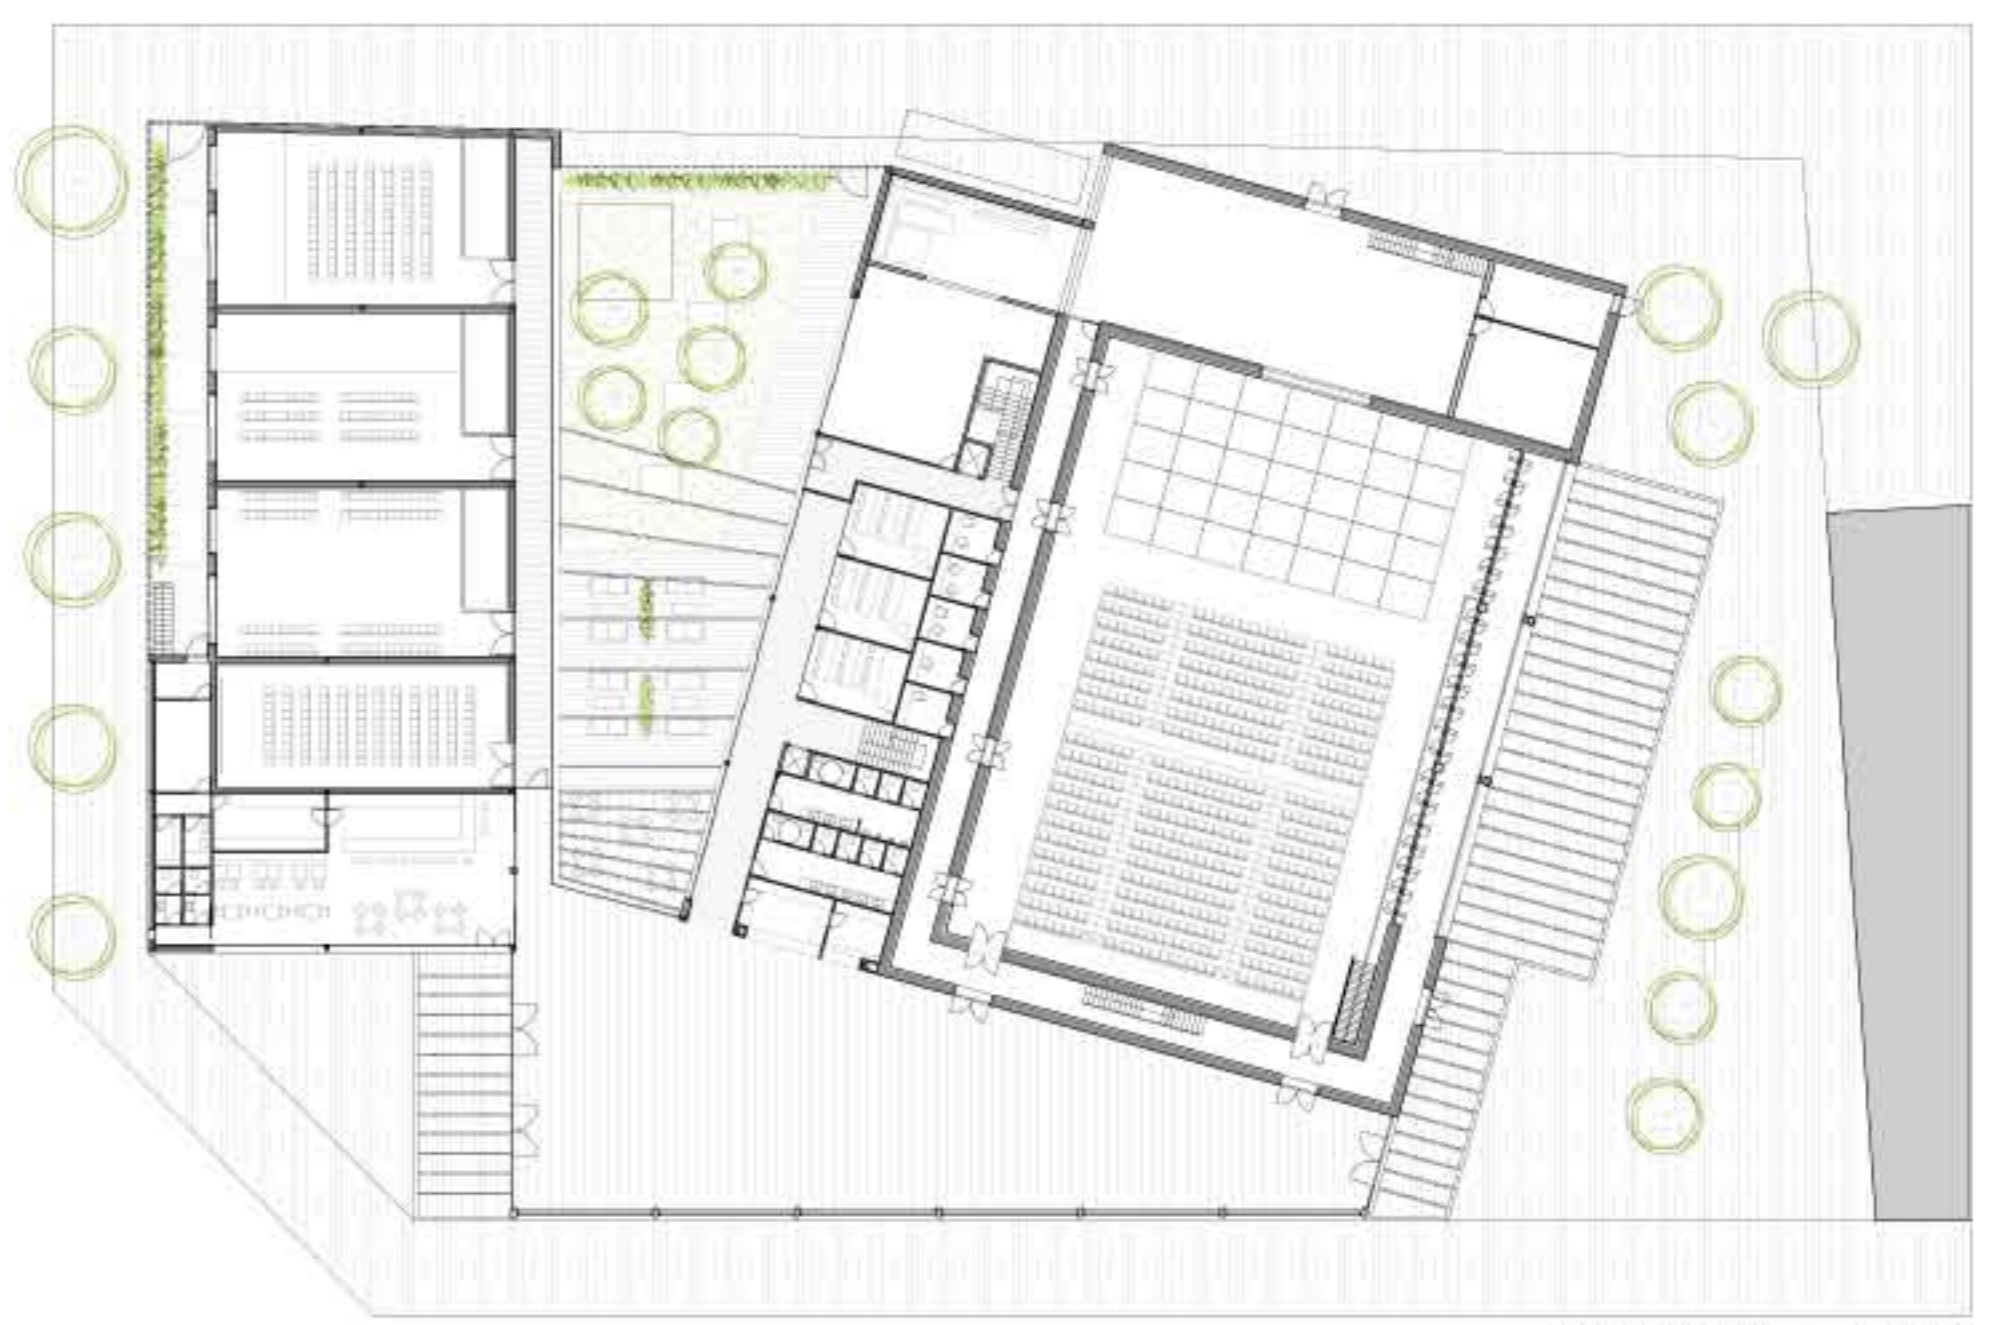

PLANTA BAIXA - E\_1/400

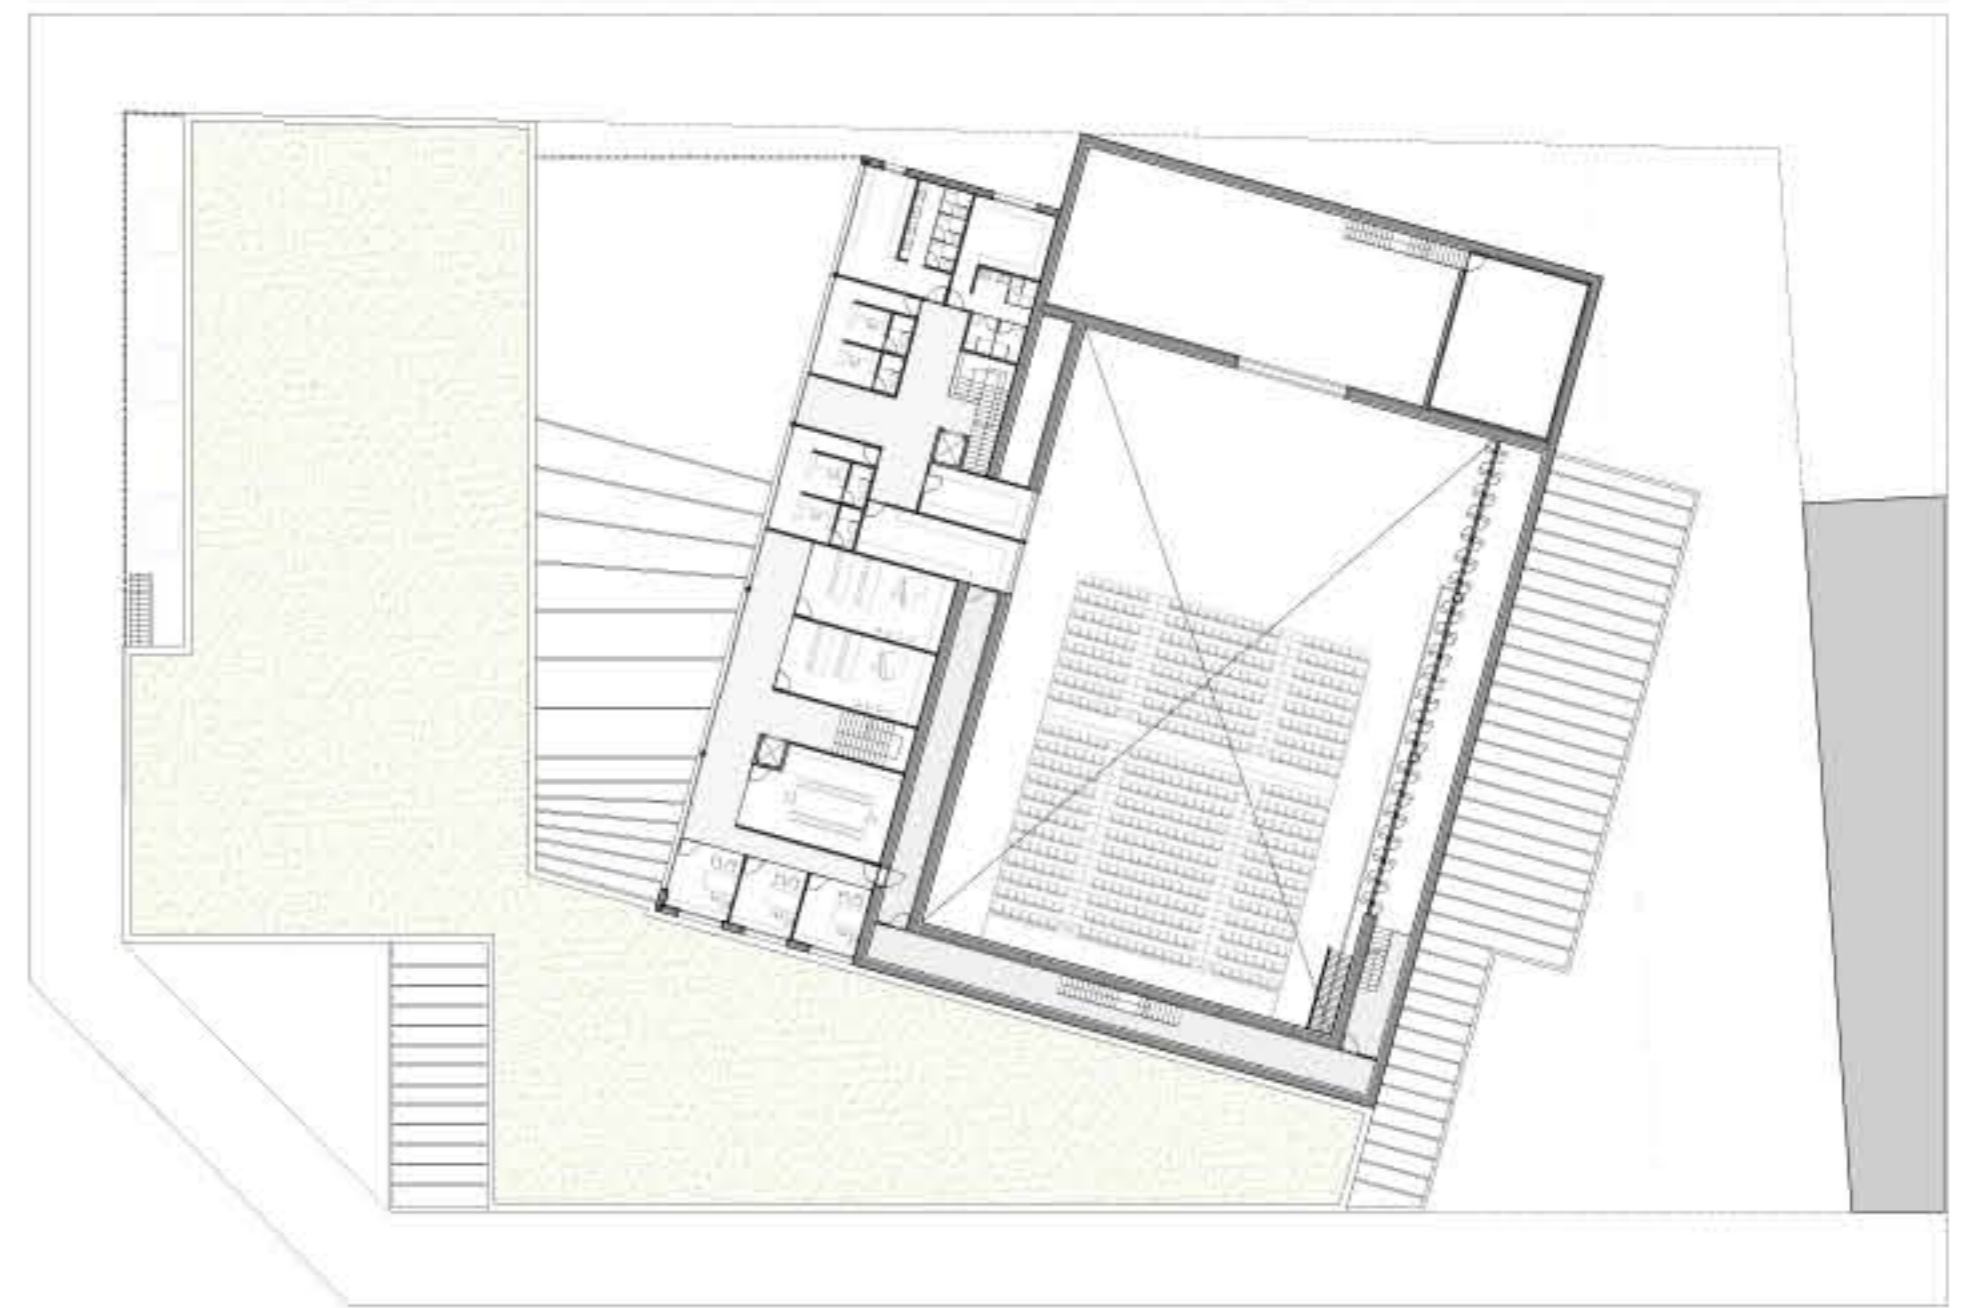


PLANTA PRIMERA - E\_1/400

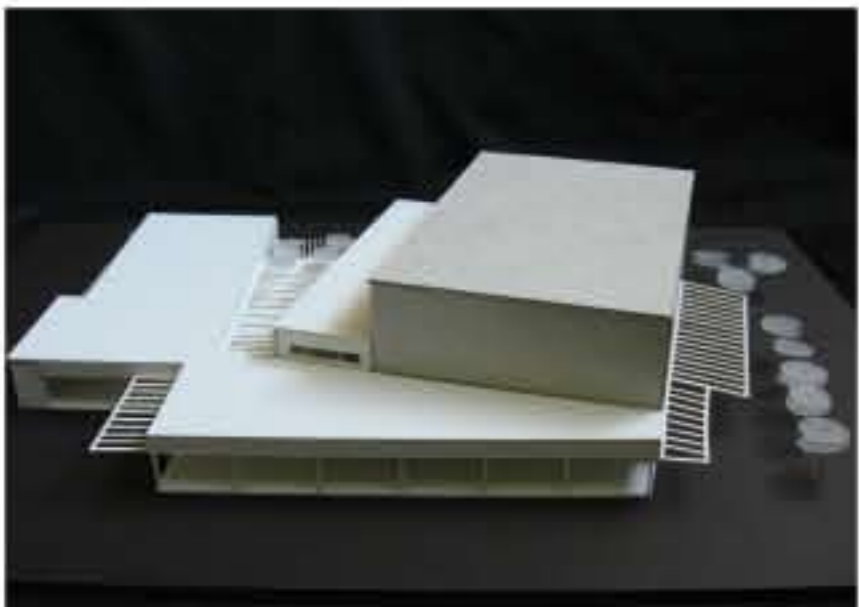


VOLUMETRIA DEL CONJUNT




VISTA PLANTA BAIXA

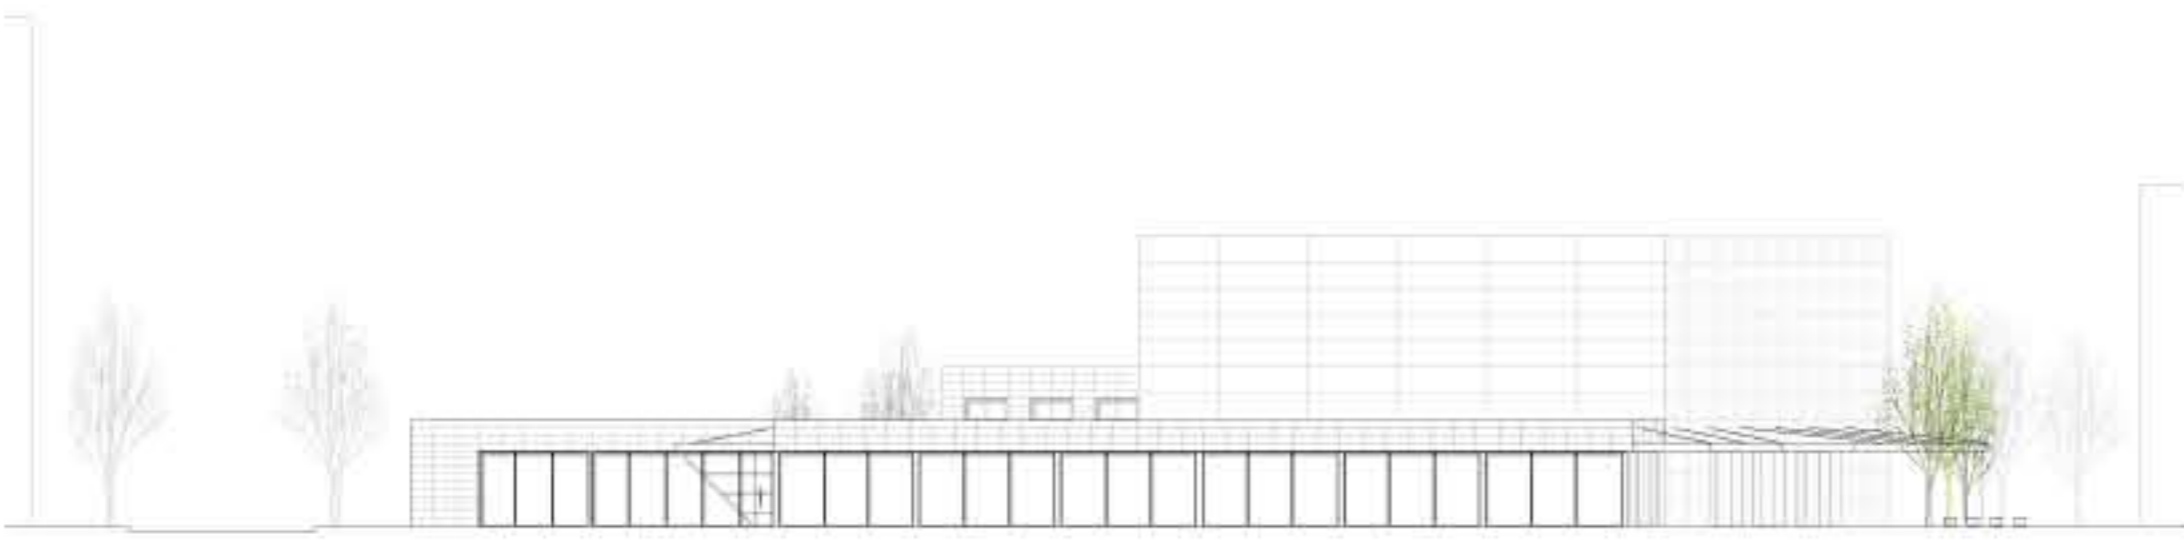

ALÇAT CARRER MARROC - E\_1/400

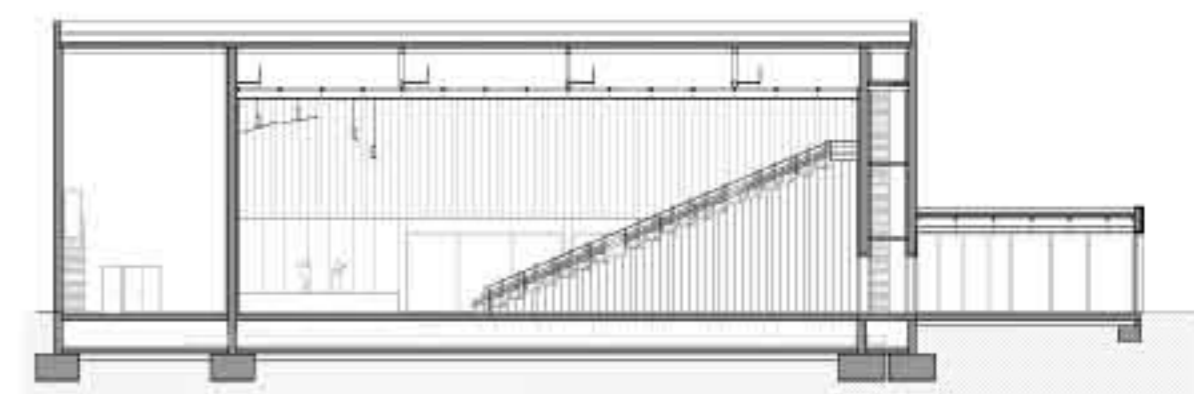

SECCIÓ LONGITUDINAL\_Sala-Foyer - E\_1/400

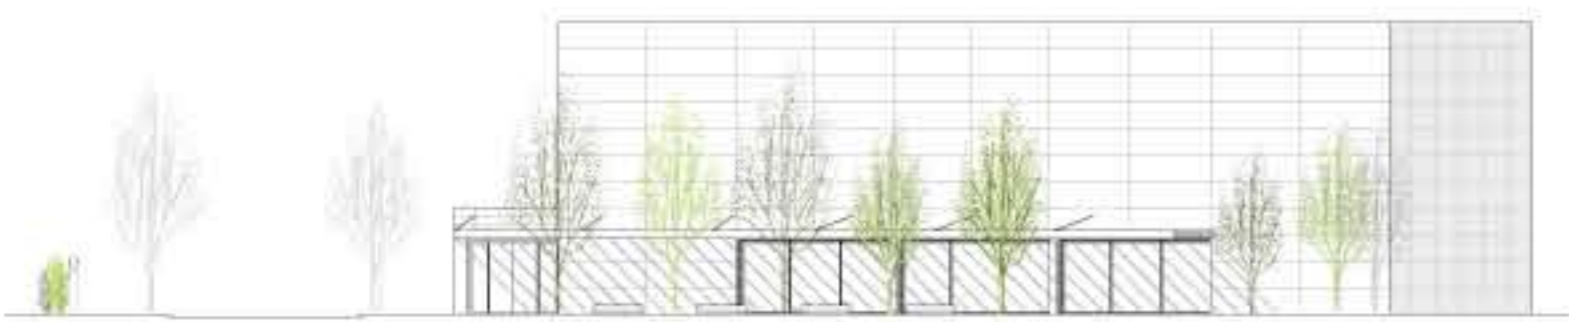


ALÇAT PLAÇA LATERAL - E\_1/400



ALÇAT/SECCIÓ LONGITUDINAL\_Pati-Foyer - E\_1/400



ALÇAT PASSATGE PEATONAL - E\_1/400

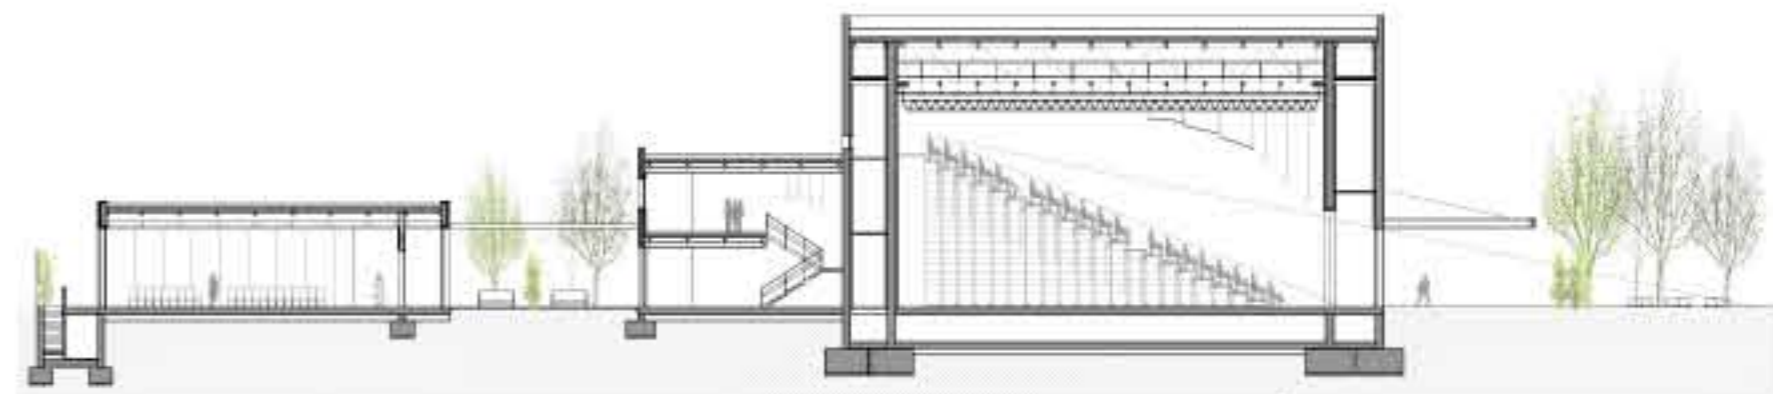

SECCIÓ TRANSVERSAL - E\_1/400




ALÇAT CARRER BILBAO - E\_1/400



VISTA XAMFRÀ \_ Accés públic



VISTA PATI INTERIOR DES DEL PASSATGE

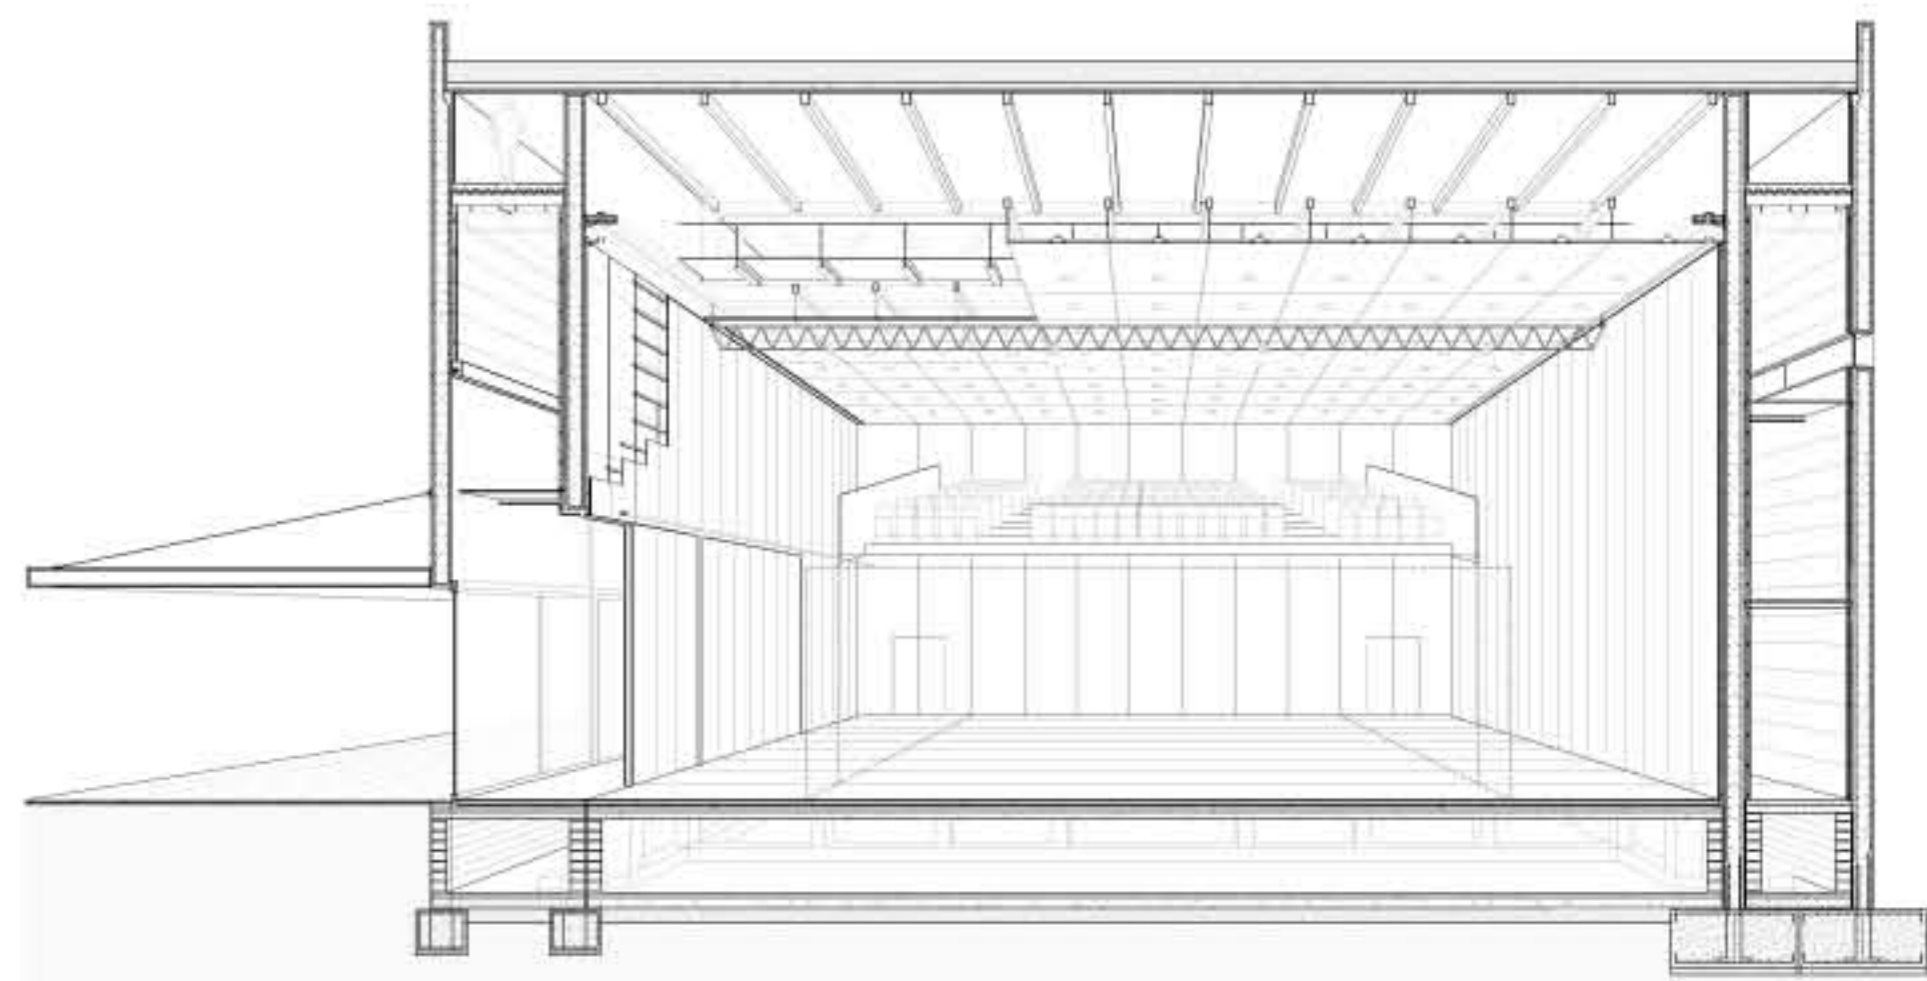

PERSPECTIVA SECCIONADA SALA - E\_1/150