


EMPLAÇAMENT I PLANTA COBERTA E 1/400

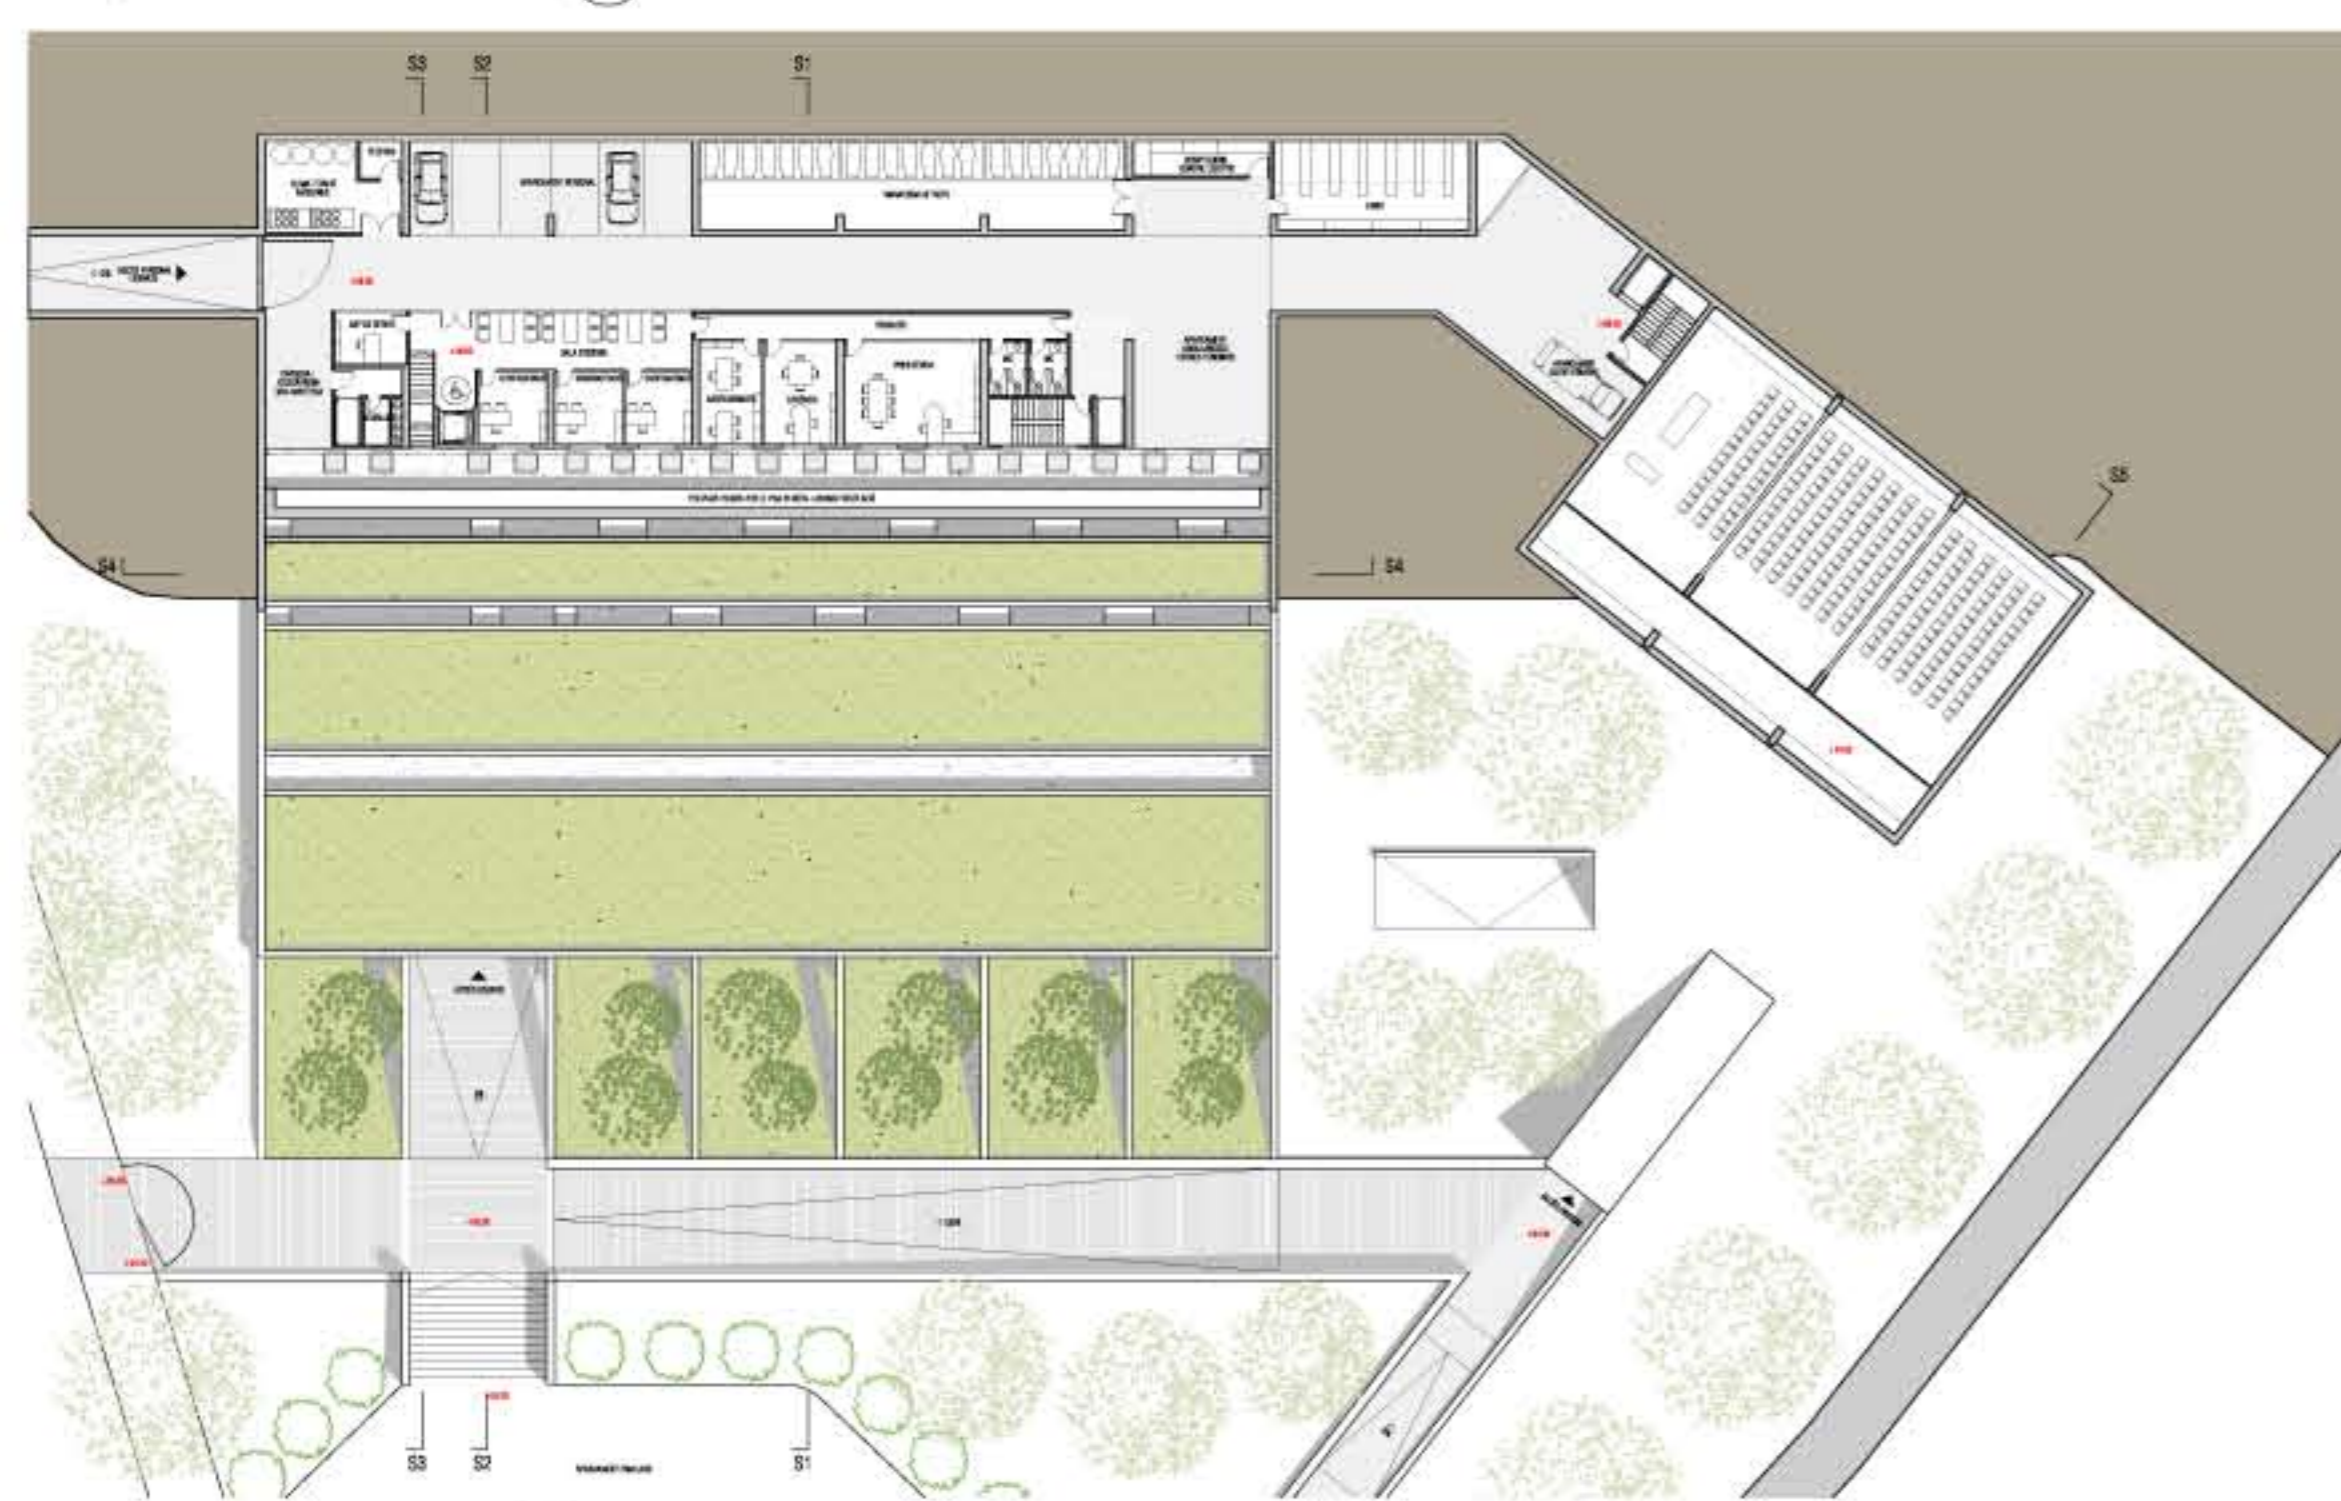

PLANTA SERVEIS - Cota 98.00 E 1/400



PLANTA ACCÉS - Cota 94.30 E 1/400



ALÇAT EST ORATORI E 1/400

ALÇAT NORD ORATORI E 1/400

ALÇAT OEST ORATORI E 1/400



ALÇAT SUD ORATORI E 1/400



SECCIÓ 1 E 1/400



SECCIÓ 2 E 1/400



SECCIÓ 3 E 1/400



SECCIÓ 4 E 1/400



SECCIÓ 5 E 1/400