




SITUACIÓ/PLANTA COBERTA

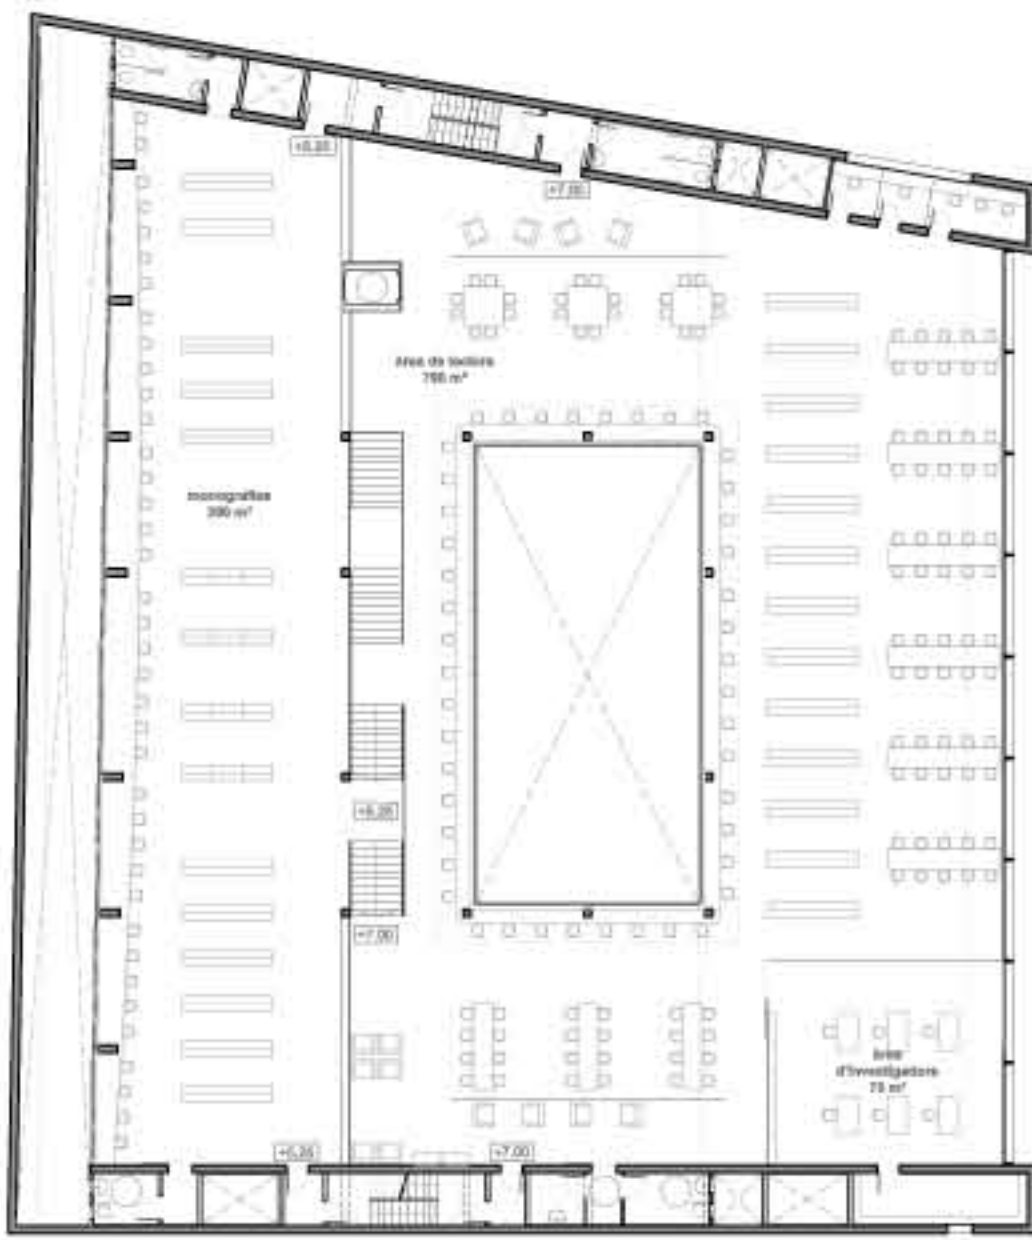


PLANTA DE LECTURA NIVELL 7.00 I 5.25

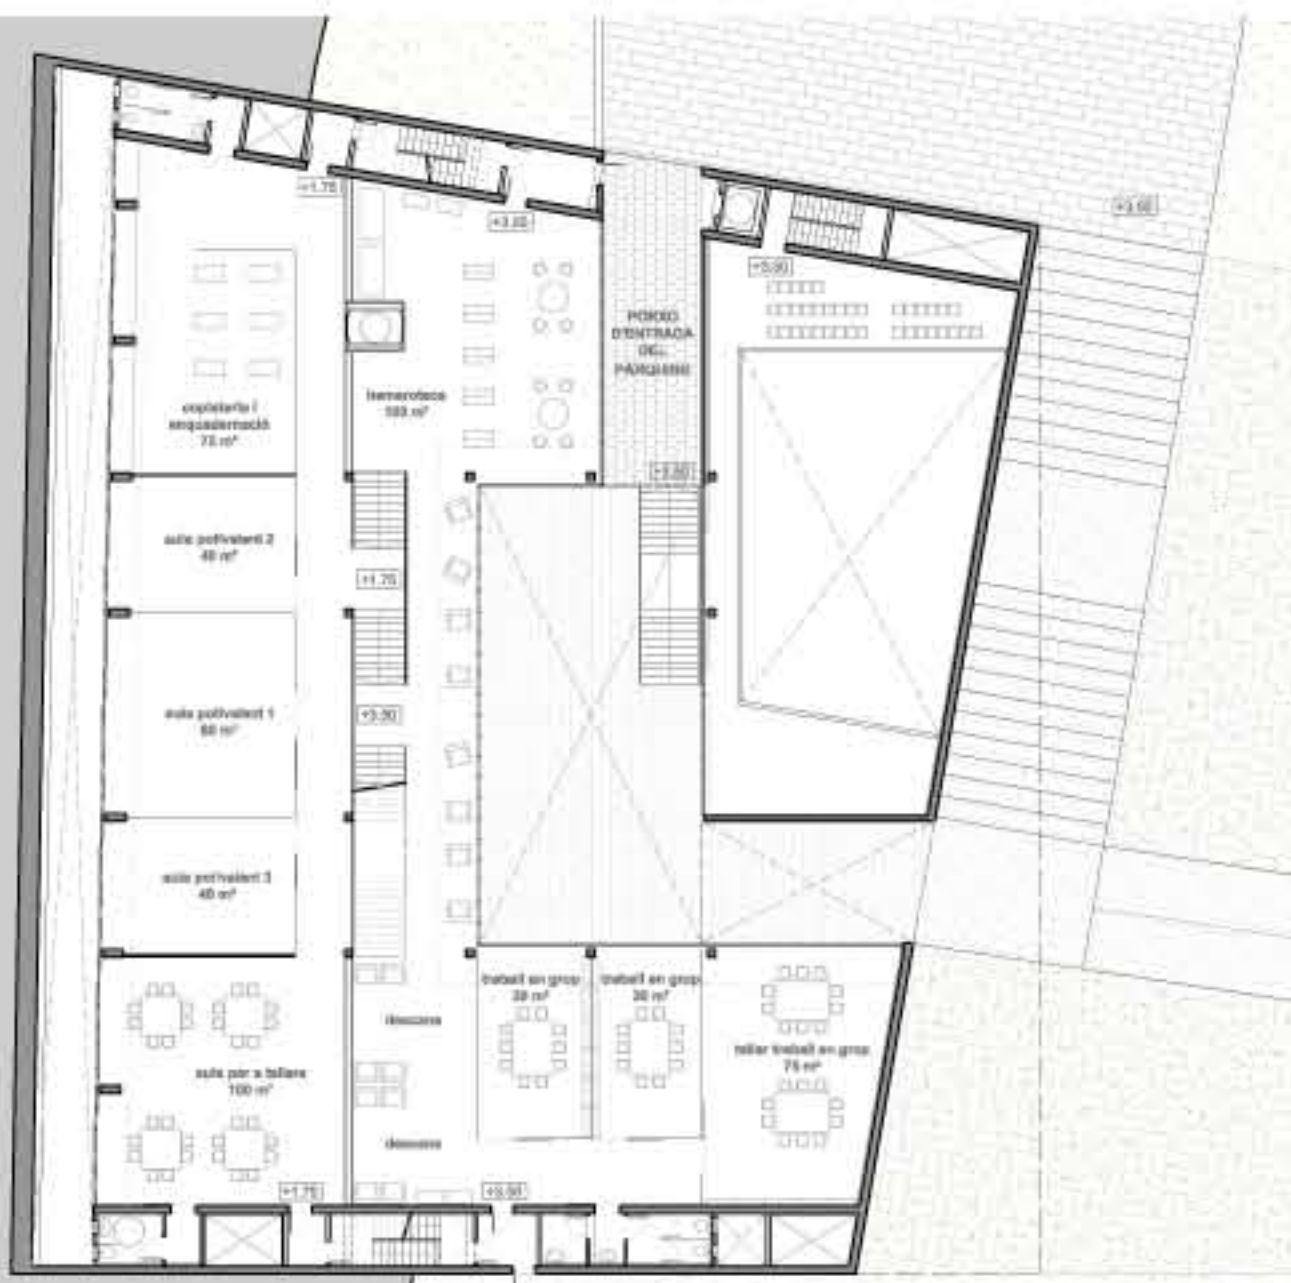

PLANTA DE TREBALL NIVELL 3.50 I 1.75

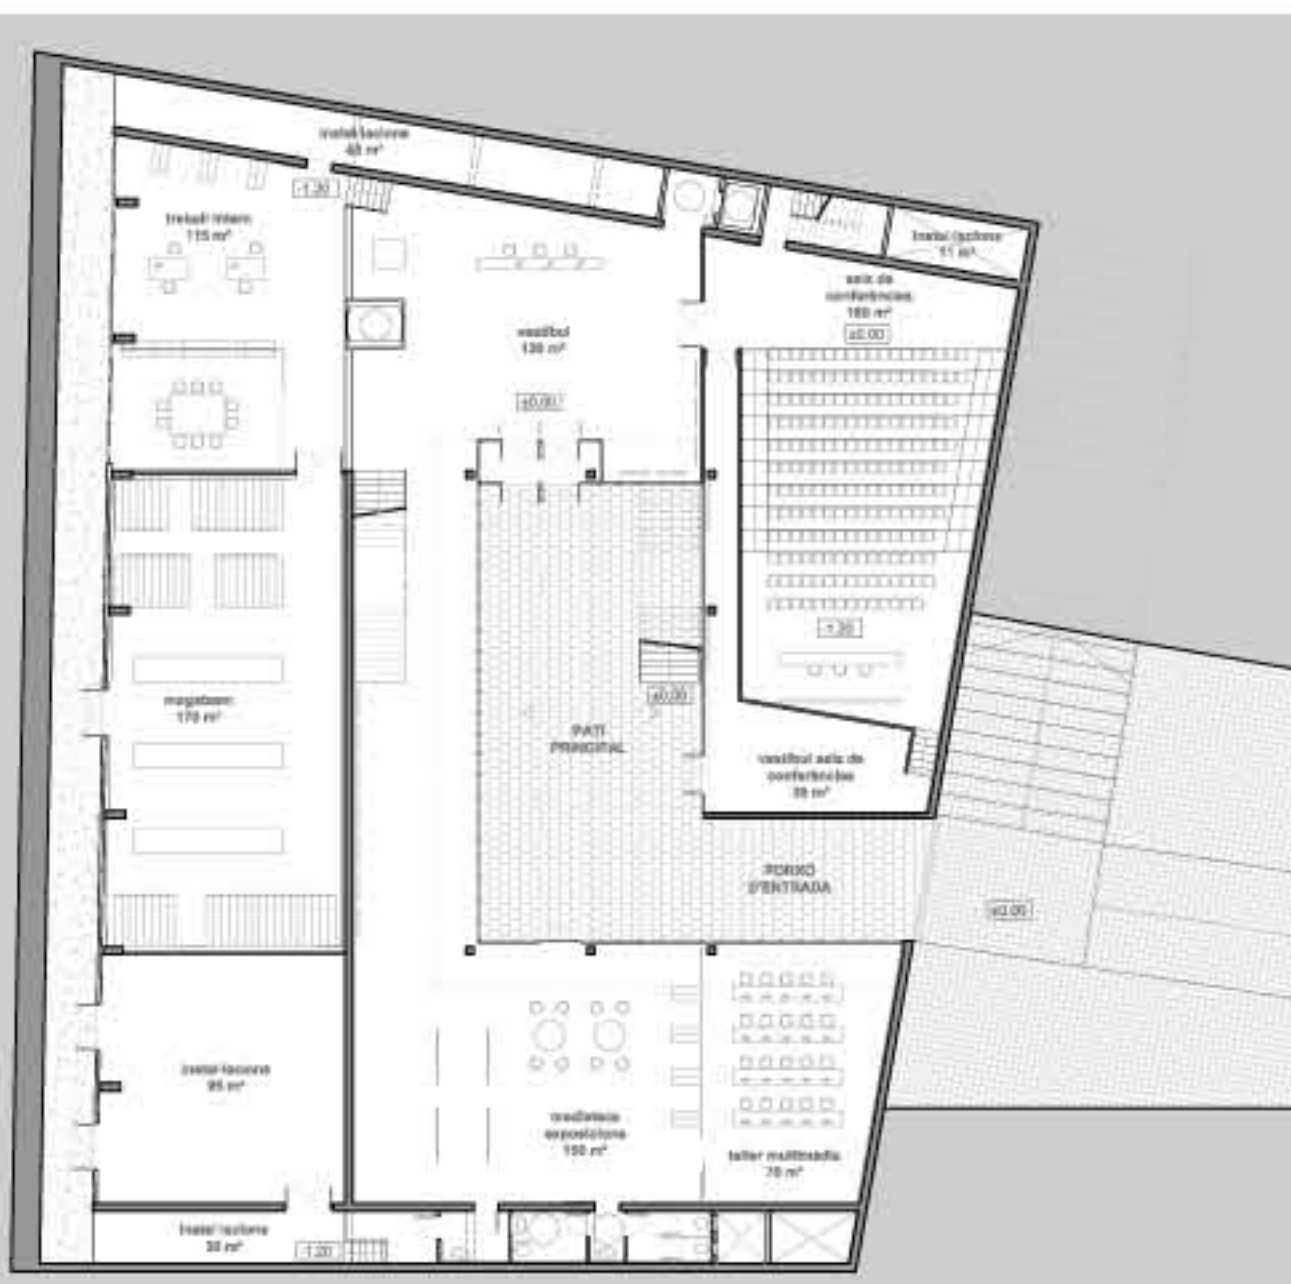


PLANTA ENTRADA NIVELL 0.00 I -1.20

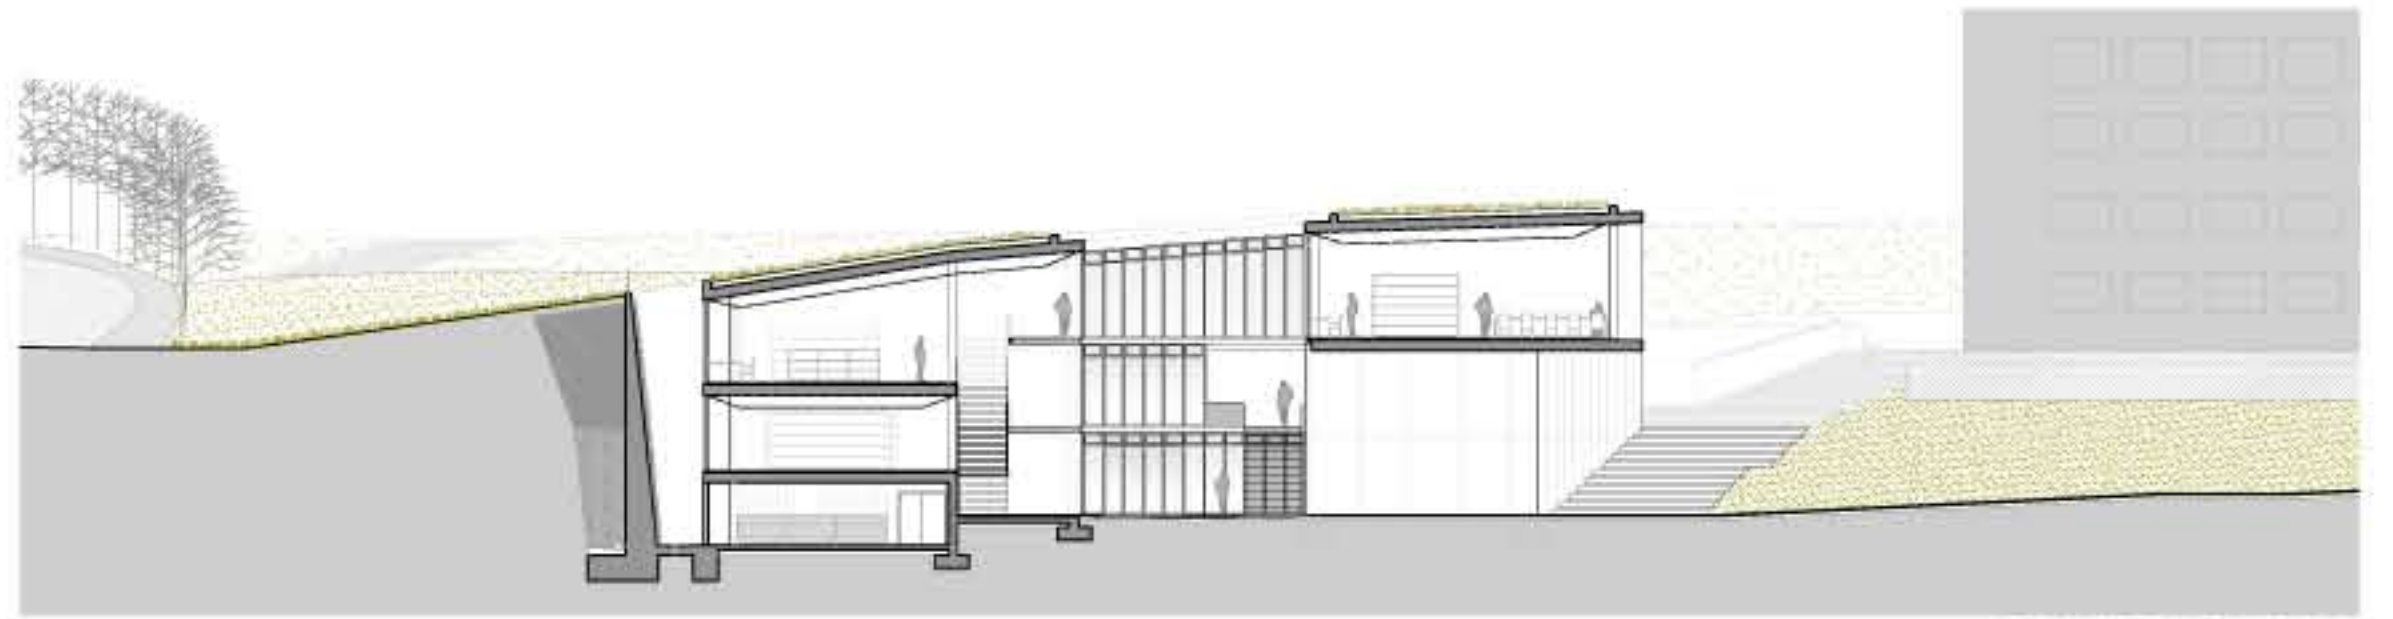


SECCIÓ TRANSVERSAL




SECCIÓ LONGITUDINAL

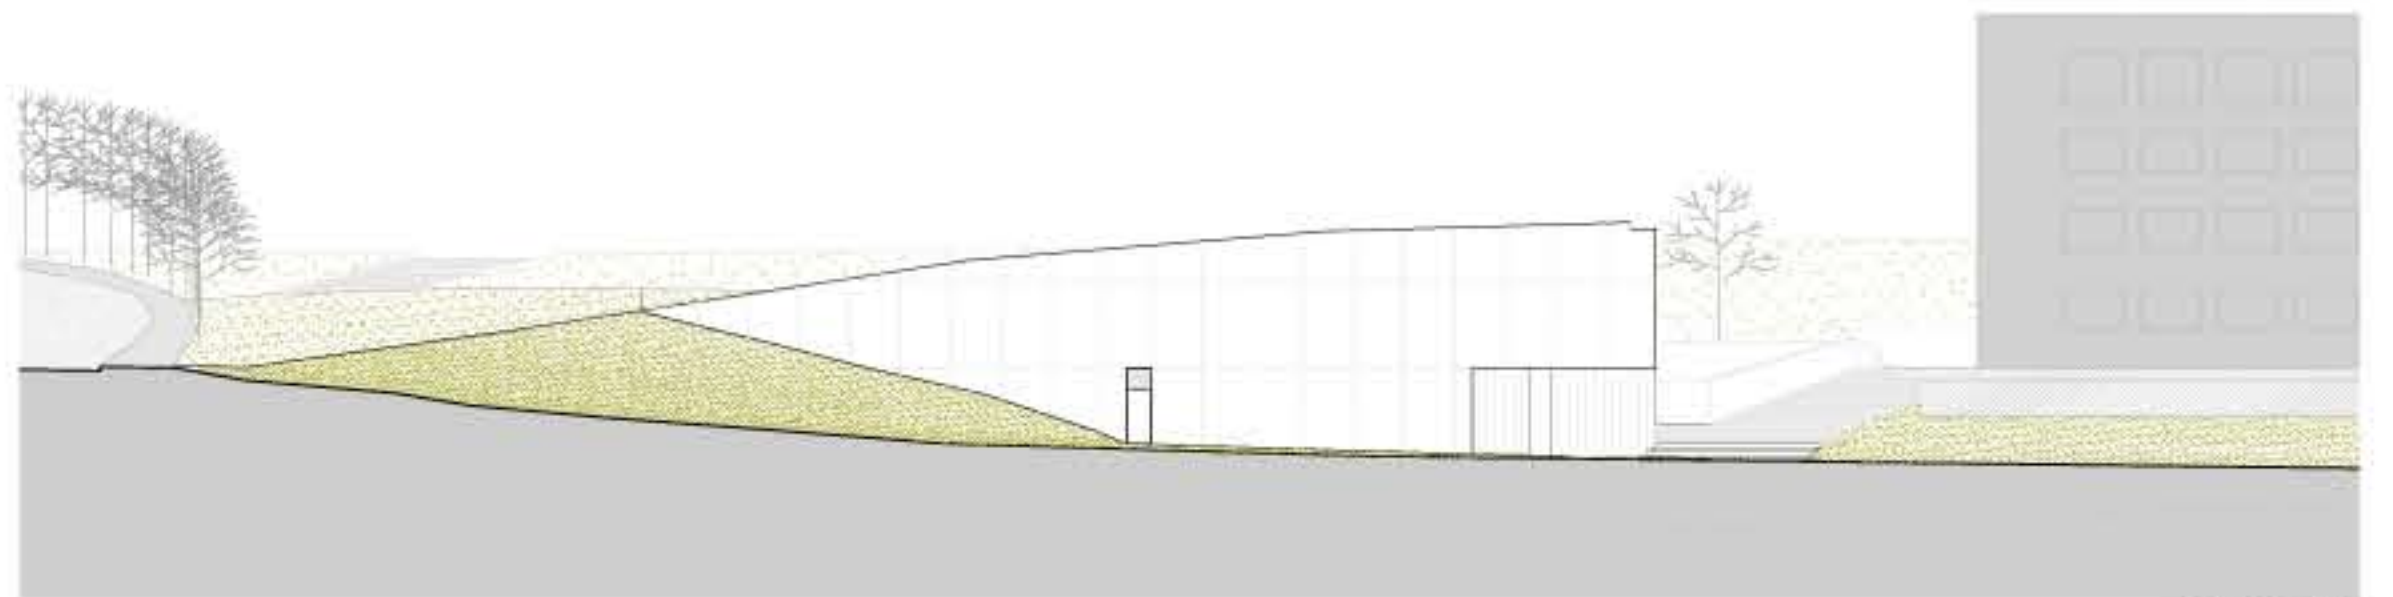


ALÇAT SUD

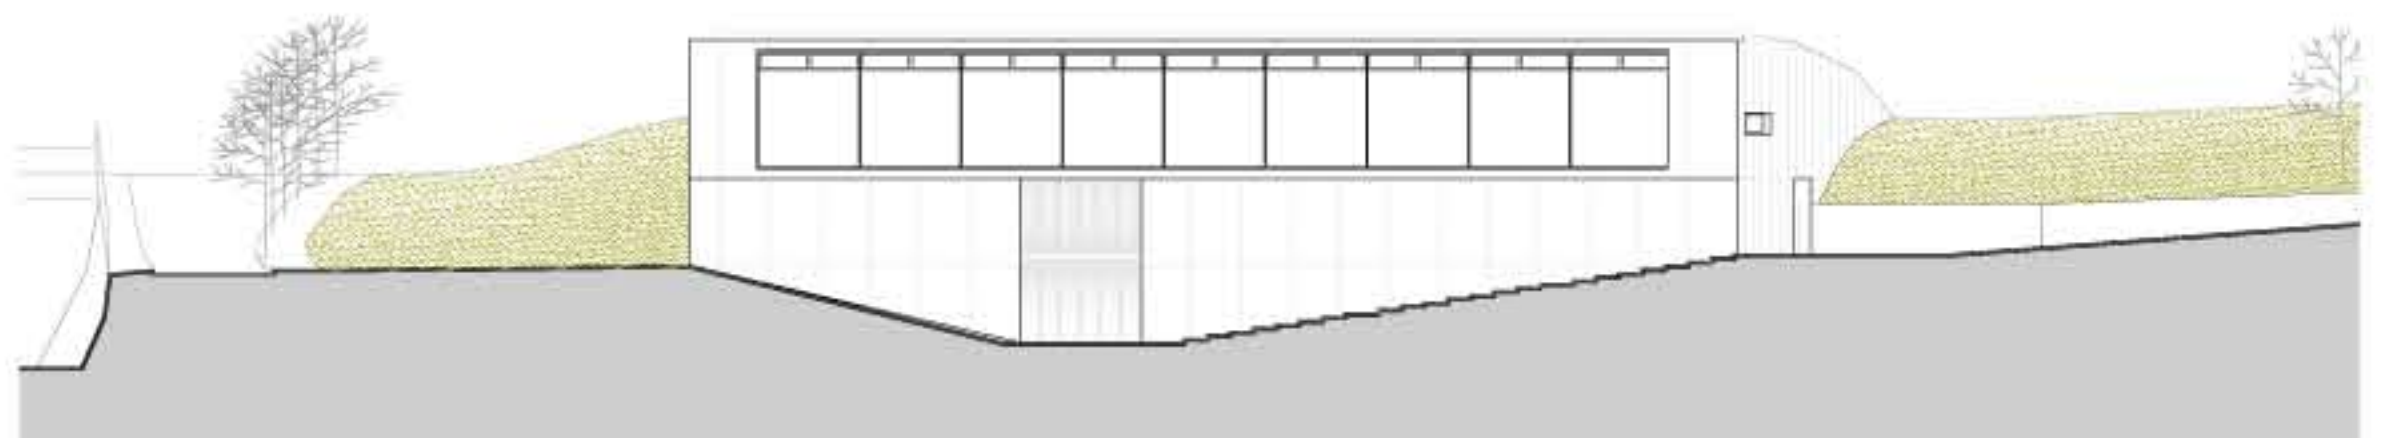


ALÇAT EST

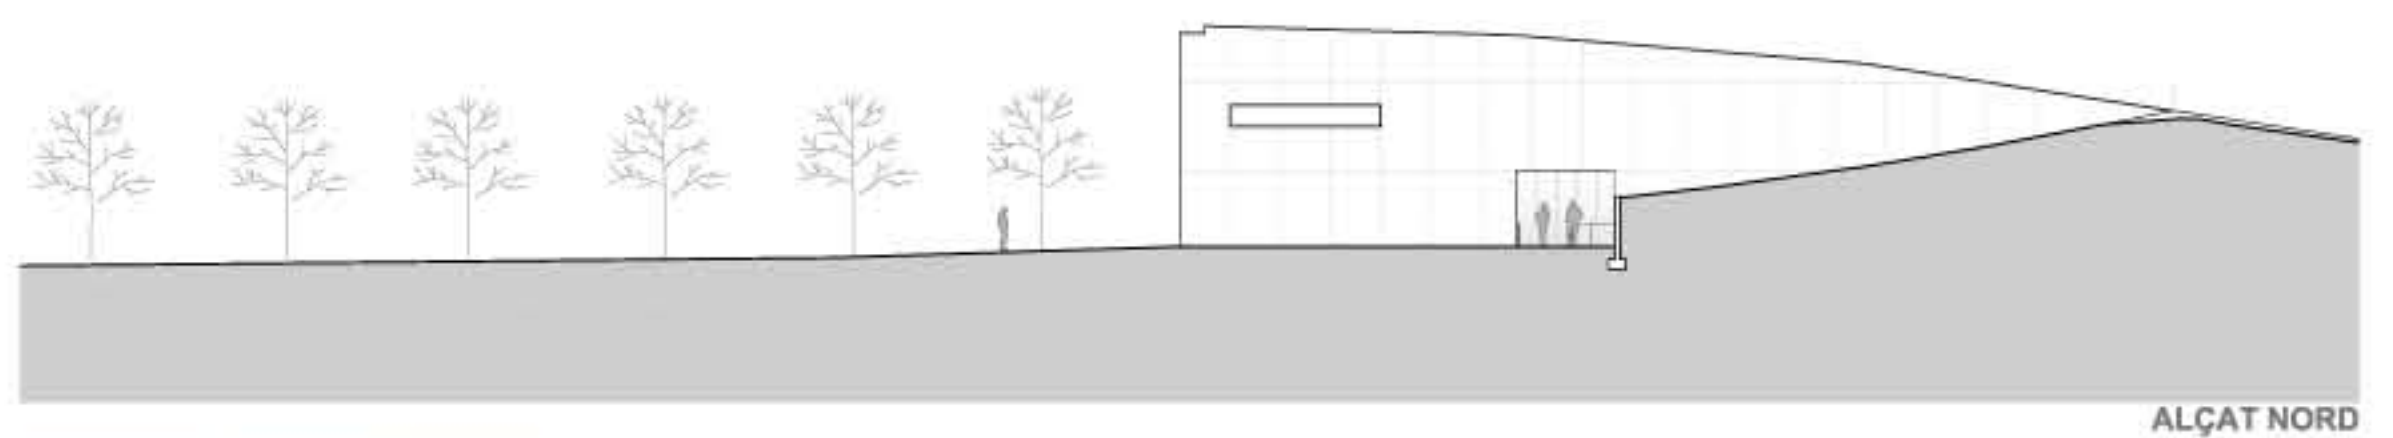

ALÇAT NORD

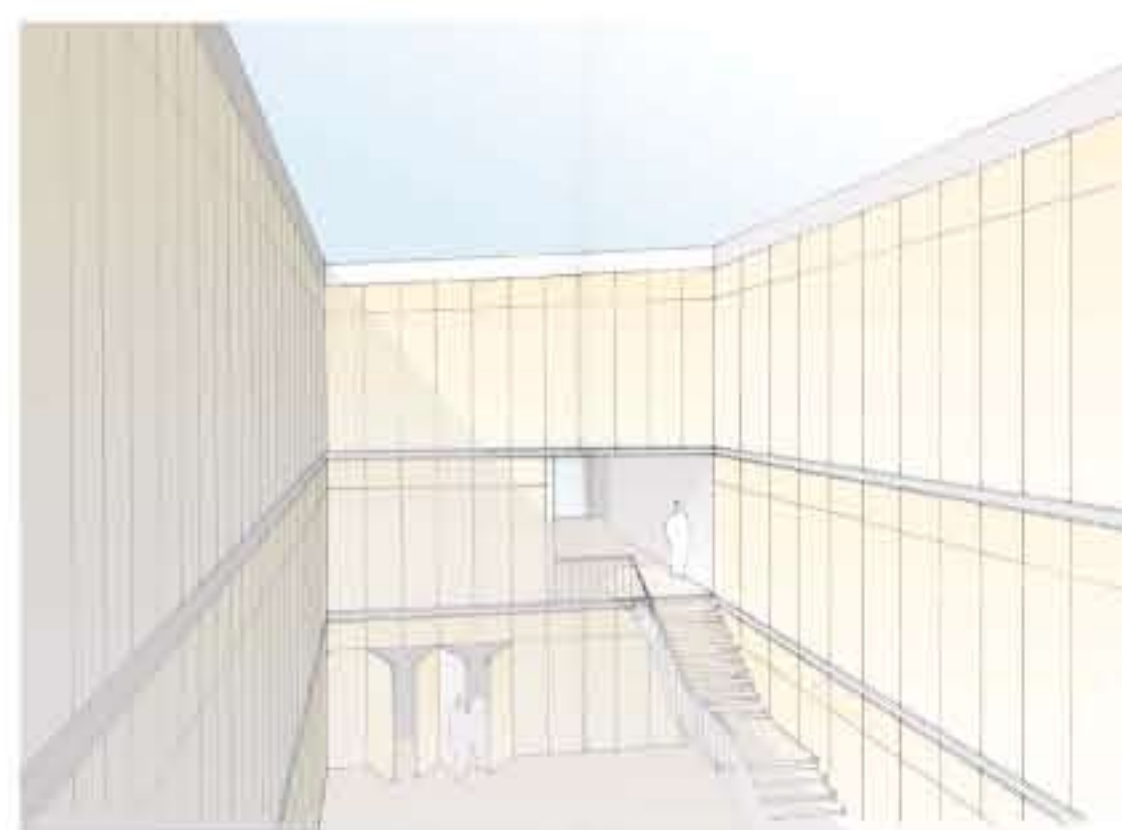

VISTA AL PATI

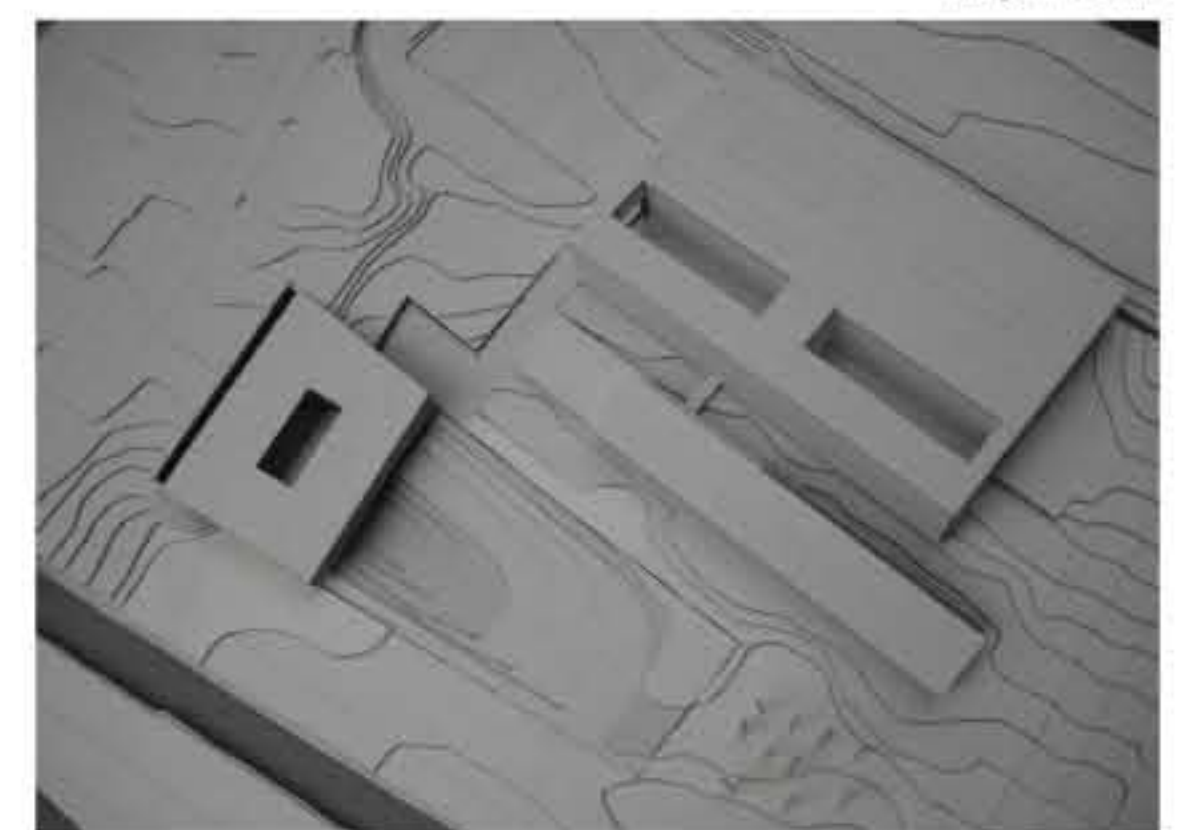

MAQUETA