



INTEGRACIÓ

INTENCIONS DE PROJECTE

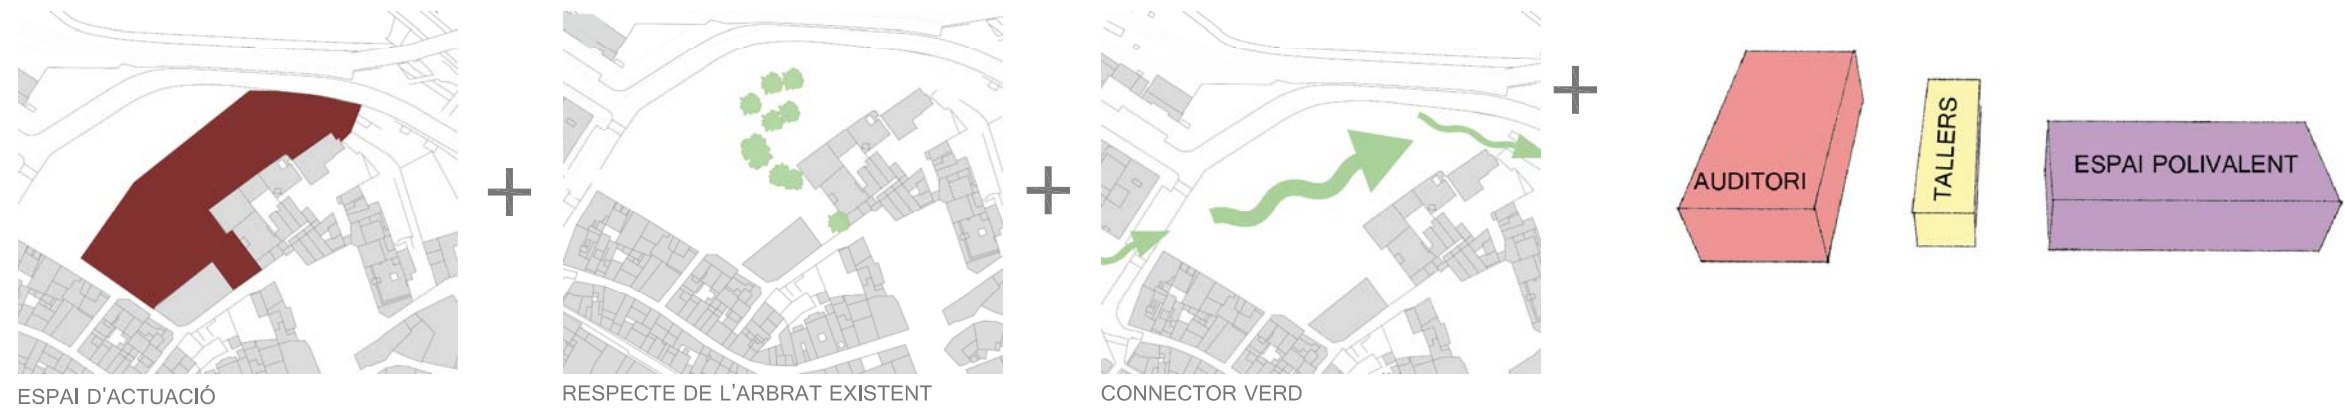


EMPLAÇAMENT (E 1/500)

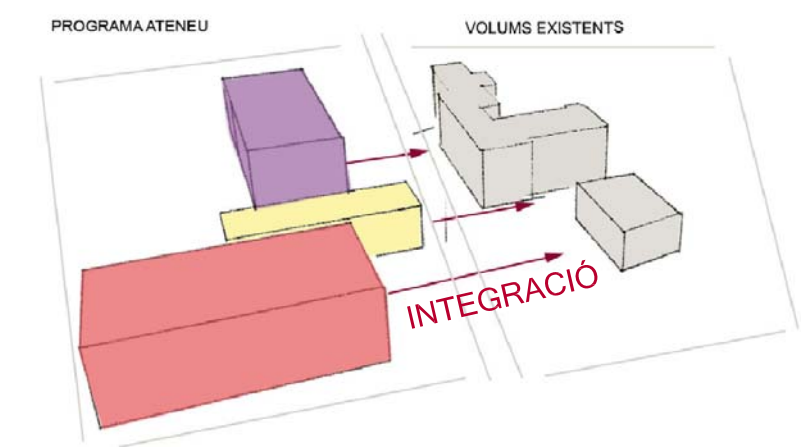


L'OBJECTIU PRINCIPAL DEL NOU ATENEU DE SANT BOI ÉS LA DE MILLORAR LA FAÇANA QUE ACTUALMENT LA COMPOSEN UNA SÈRIE DE MITGERES QUE NO TENEN CAP TIPUS DE TRACTAMENT, S'ACTUA SOBRE AQUESTES MITGERES DONANT UNA NOVA FAÇANA. TAMBÉ ES BUSCA LA INTEGRACIÓ DEL NOU EQUIPAMENT AMB EL TEIXIT DE CASC ANTIC, ES PER AIXÒ QUE L'EDIFICI JUGA AMB LES DIFERENTS ALÇADES SEGONS EL PROGRAMA. LLAVORS PARTIM D'UN EQUIPAMENT QUE ABRAÇA L'EDIFICACIÓ EXISTENT I QUE PERMET OBTENIR UN GRAN ESPAI PÚBLIC DAVANT LA SEVA FAÇANA QUE ACTUA COM A CONNECTOR AMB EL PARC FLUVIAL

MAQUETA VOLUMETRICA

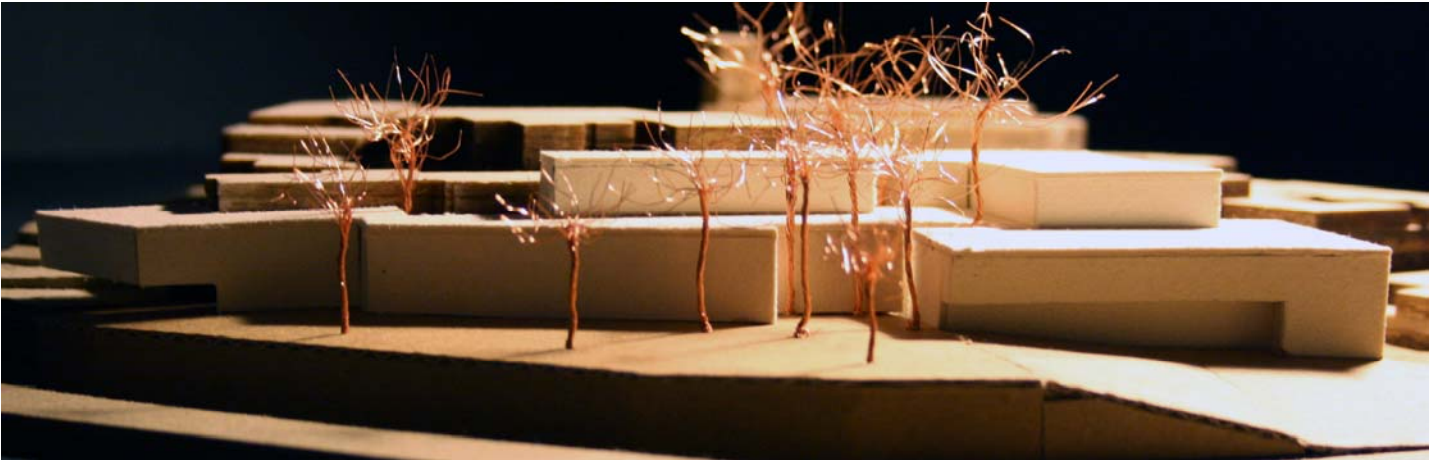

ESQUEMES DE FUNCIONAMENT


PLANTA BAIXA I (COTES 18 I 19)

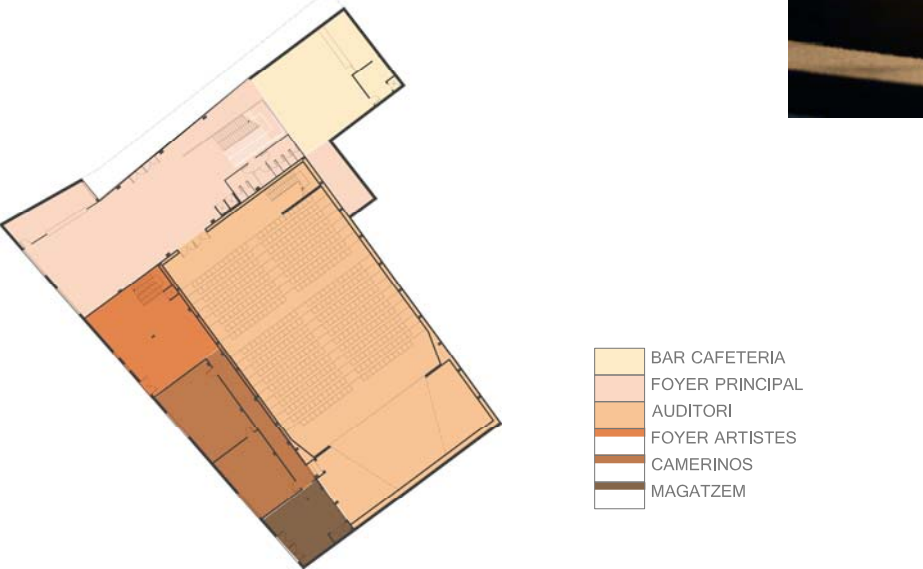


PLANTA BAIXA II (COTES 18 I 21)



PLANTA PRIMERA

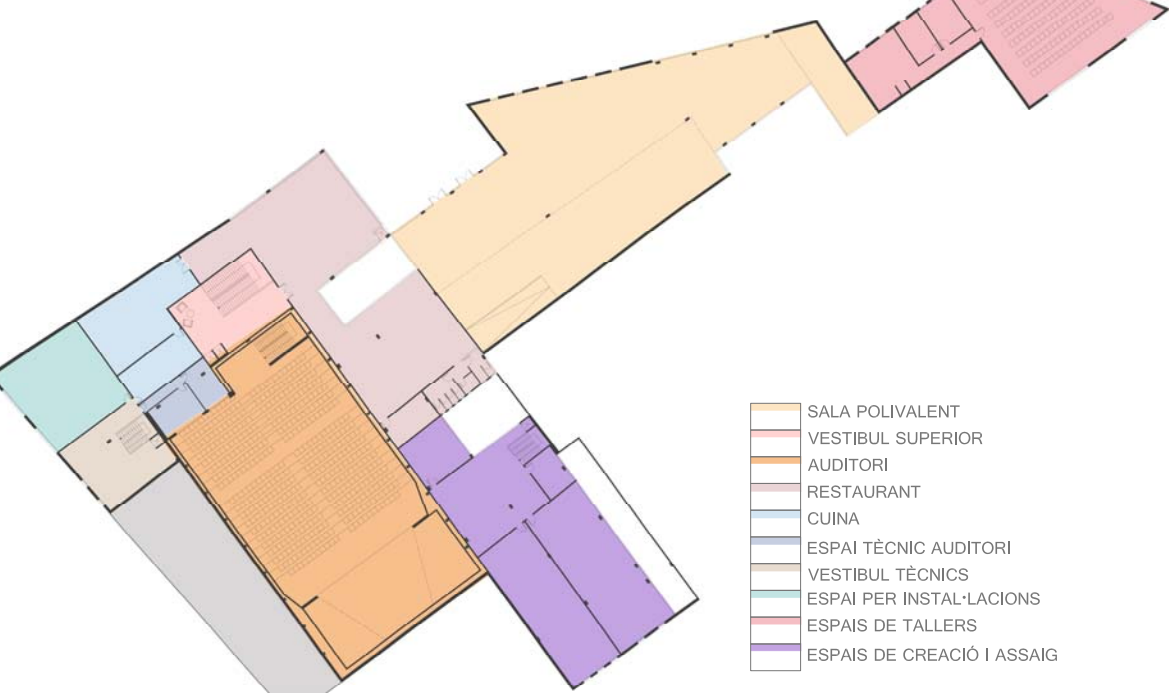

PLANTA SEGONA

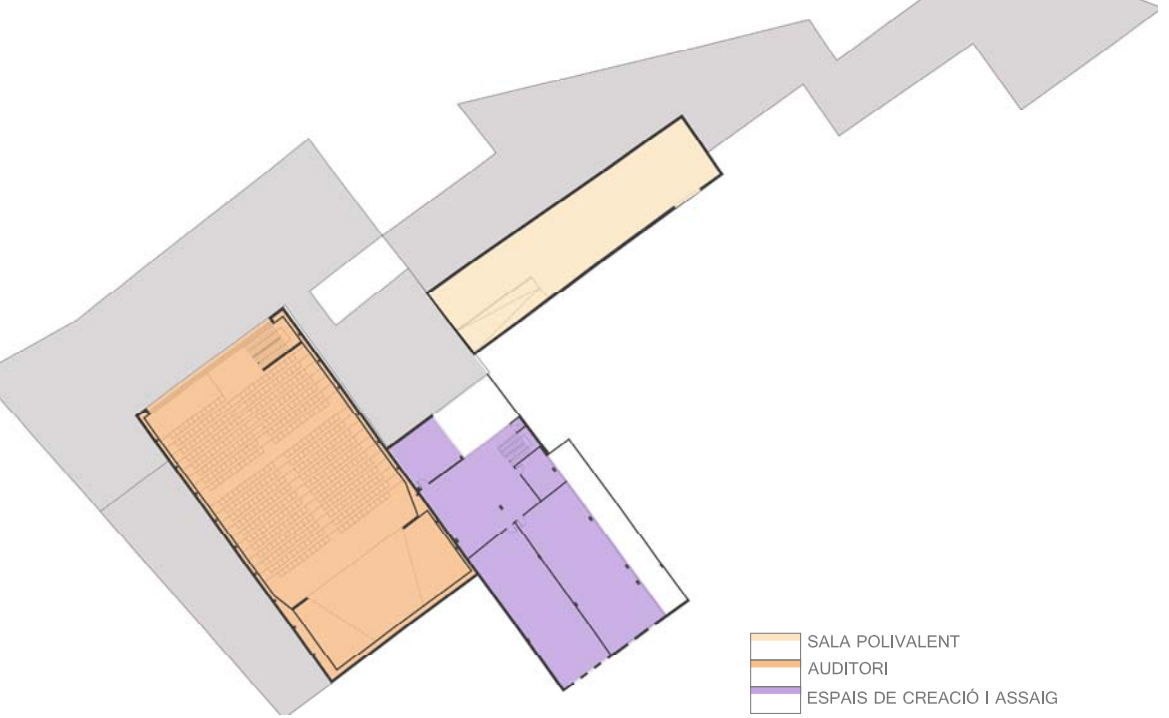

PLANTA COBERTA (E 1/400)




FAÇANA OEST 1/400

FAÇANA NORD 1/400




FOTOMUNTATGE FAÇANA PRINCIPAL

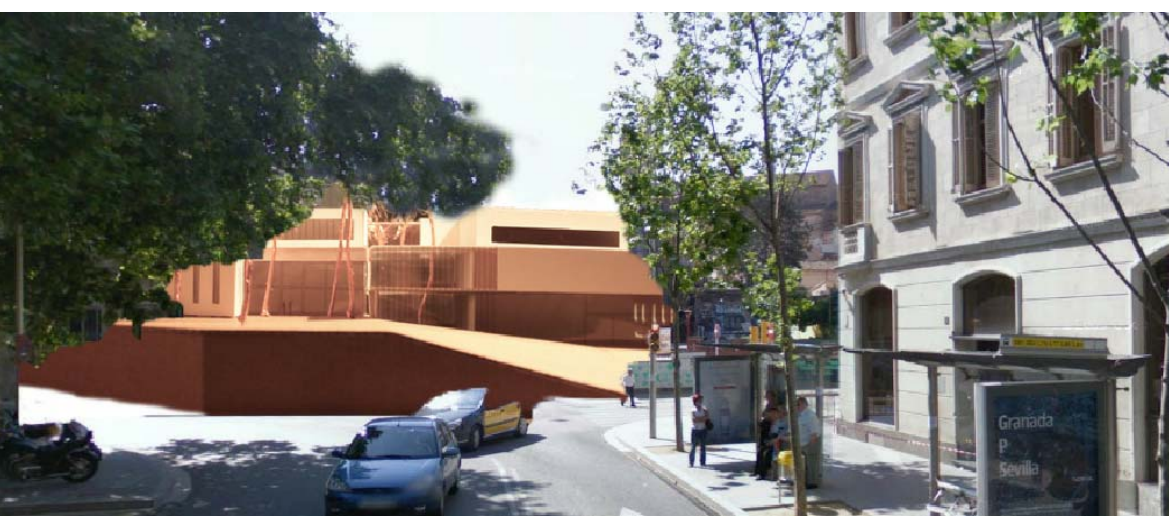

VISTA ACCÉS PRINCIPAL



SECCIÓ LONGITUDINAL (E 1/400)

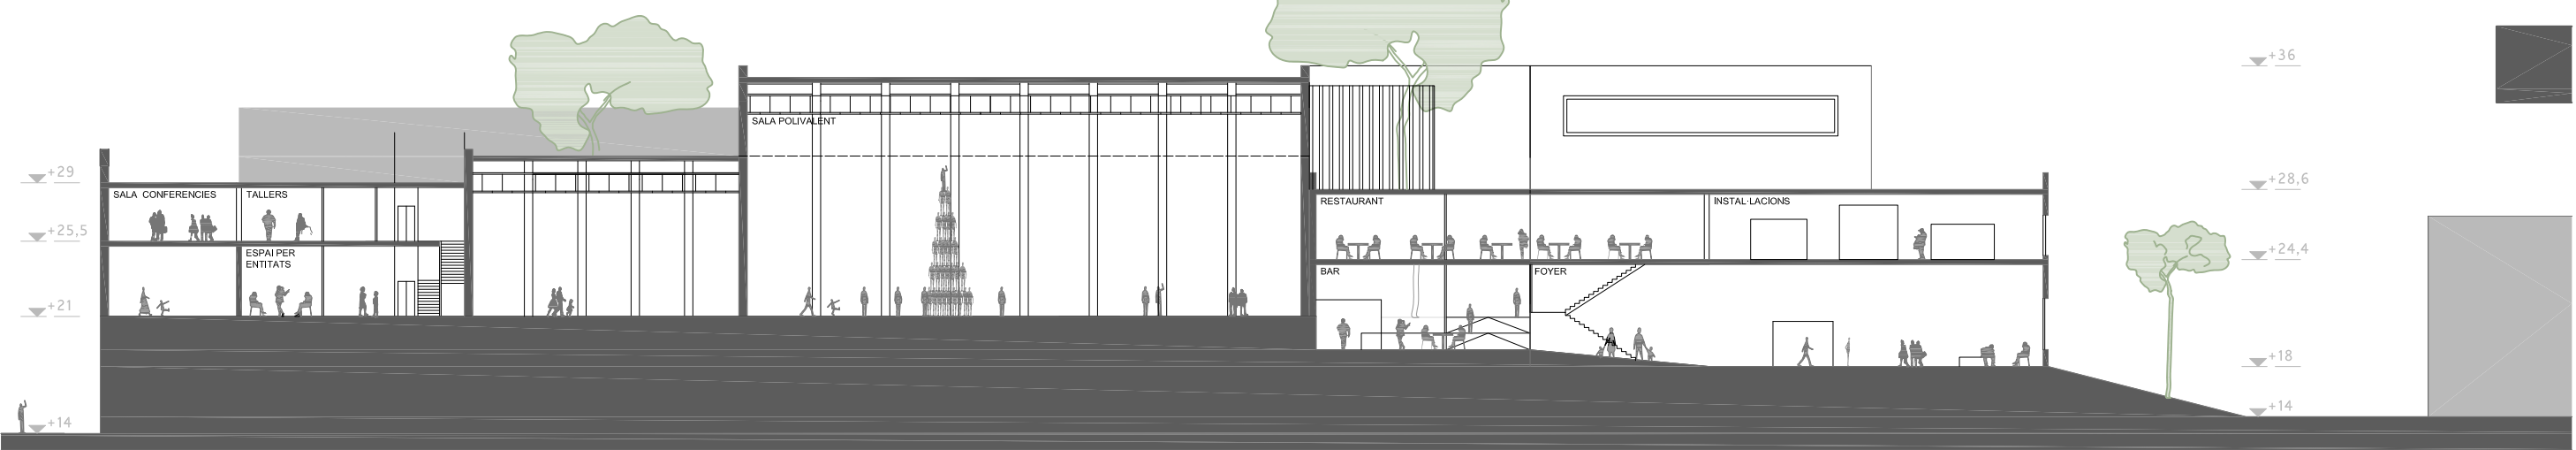

MATERIALS UTILITZATS

PEDRA



L'OBJECTIU PRINCIPAL DE LA FAÇANA ES REMARCAR L'HORIZONTALITAT DE TOT L'EDIFICI, AIXÍ S'ACONSEGUIR ÀMB LA COL·LOCACIÓ D'UNA FAÇANA VENTILADA AMB APLACAT DE PEDRA ON LA COL·LOCACIÓ SERÀ EN SENTIT HORIZONTAL. LA PEDRA TAMBÉ ÉS UN MATERIAL QUE DOTA DE CALDERIA TOT EL CONJUNT.

FUSTA + VIDRE



LA COL·LOCACIÓ DE LAMES DE FUSTA ES CONCENTRA EN PUNTS SINGULARS DE LA FAÇANA. AQUESTS ELEMENTS QUE ES COC·LOQUEN DAVANT D'UN PARRAMENT DE VIDRE, ENS PERMETEN PROTEGIR-NOS DEL SOL I TENIR UN ASSOQUELLAMENT CONTROLAT.

SECCIÓ TRANSVERSAL (E 1/400)

