




Desarrollo conceptual



Huella construida en la propuesta urbana e 1:2500



Planta topografica e 1:1000

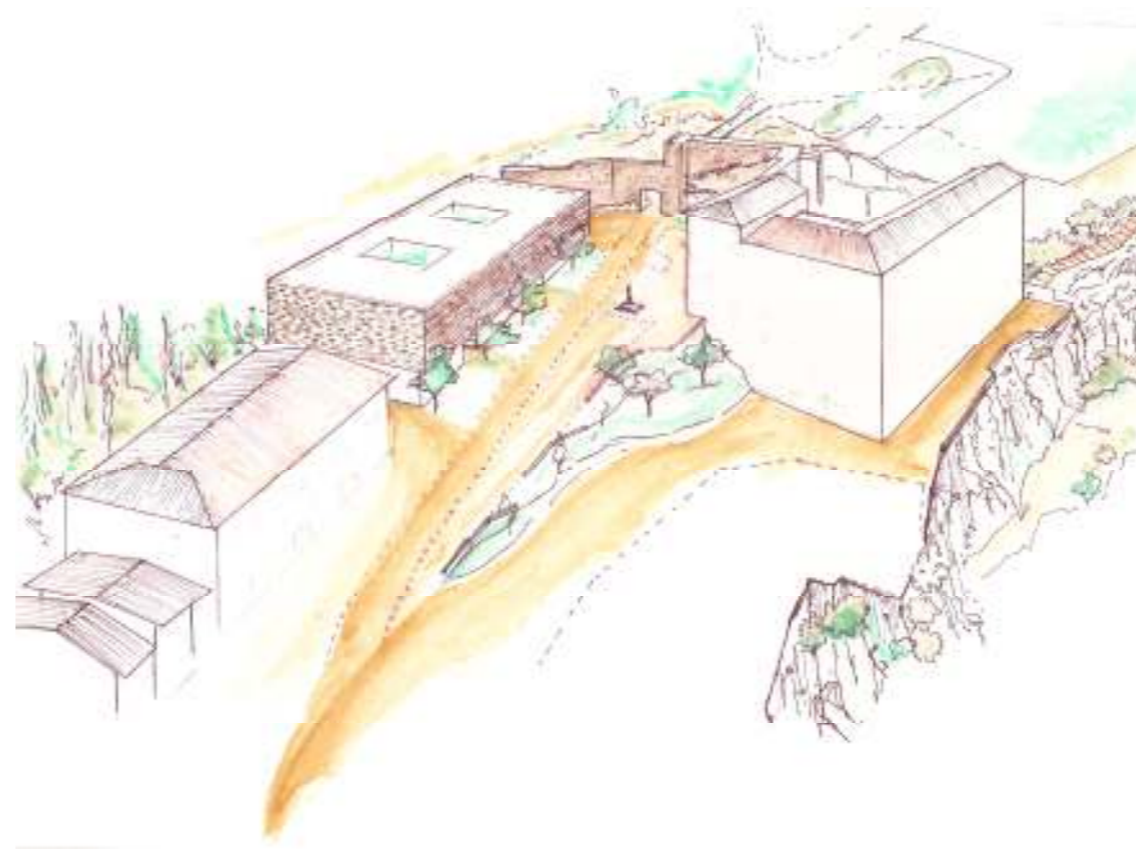


Recorrido del espacio público



Alzado longitudinal calle Trabuco e 1:500




Alzado longitudinal Valle de Cuenca e 1:500

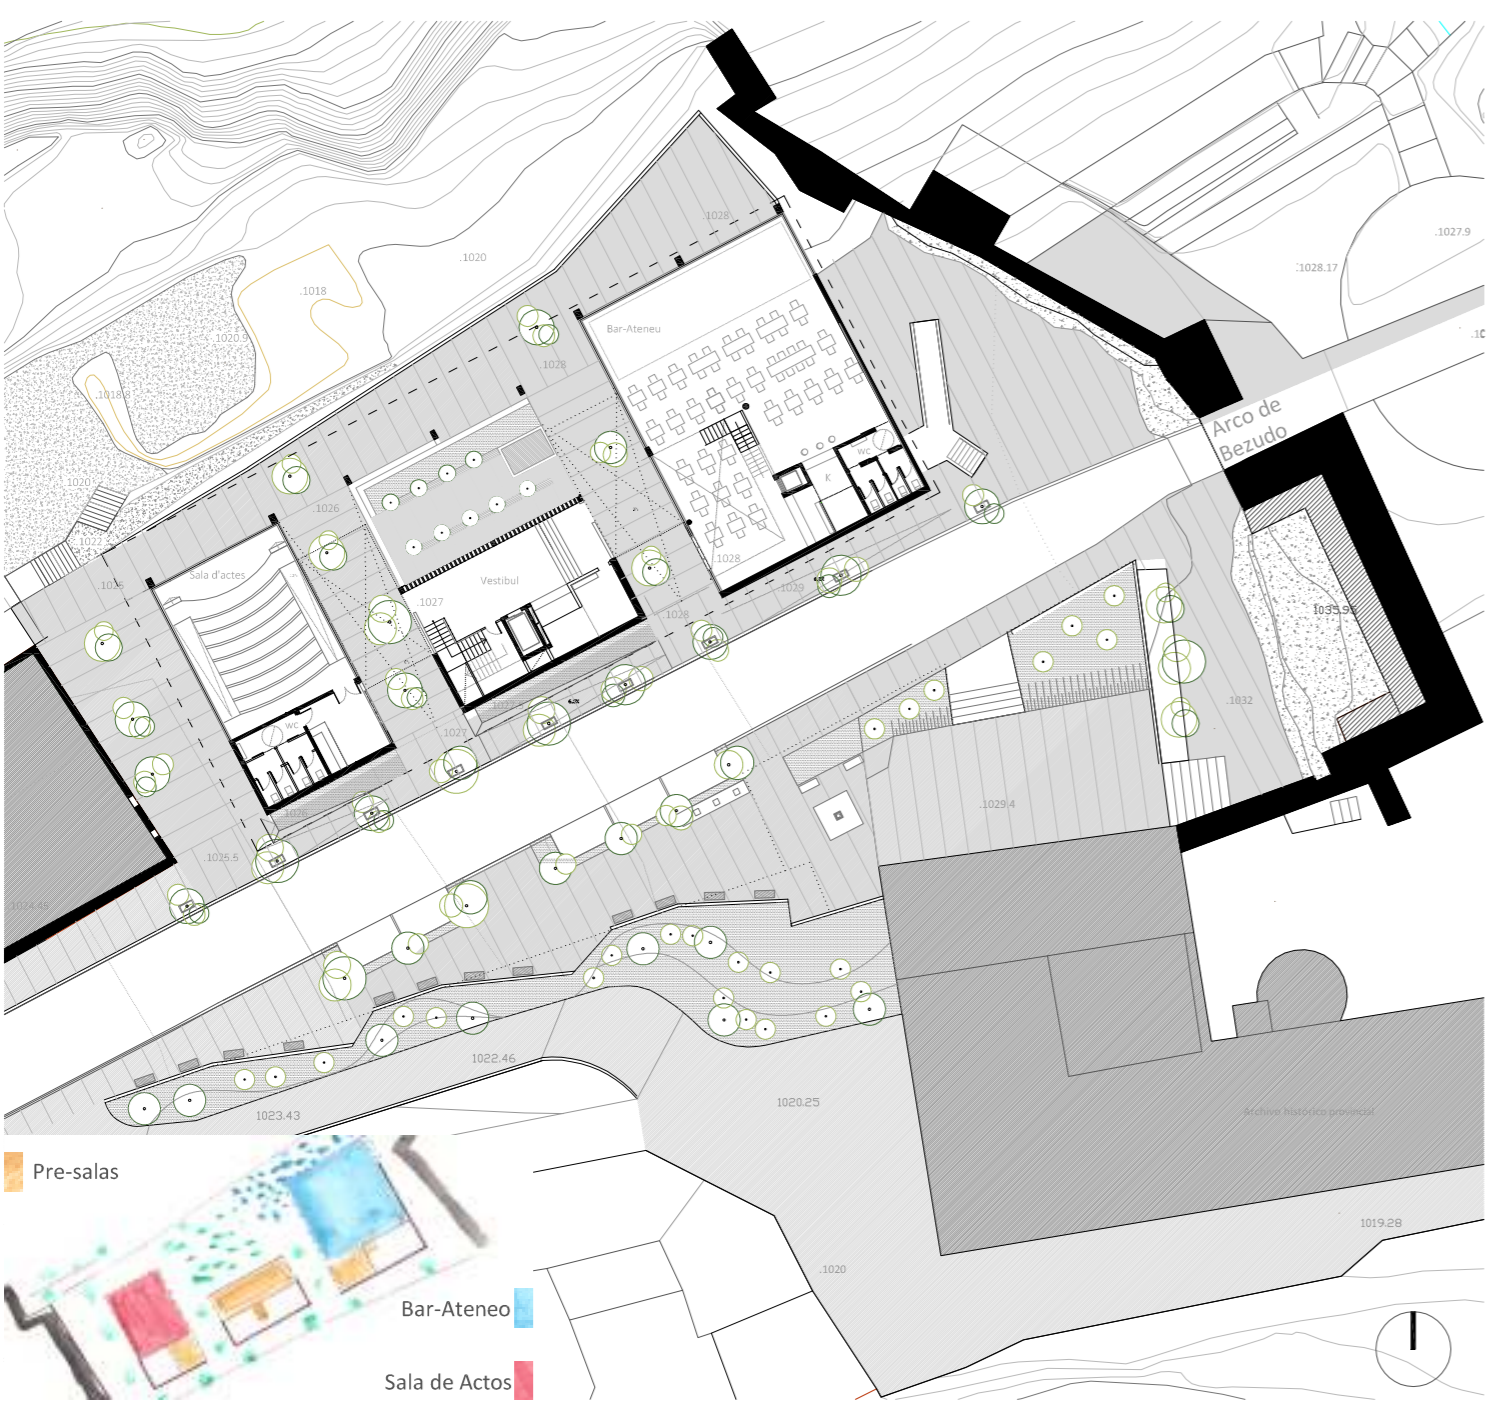


Planta Baja e 1:500




Planta + 1 e 1:500

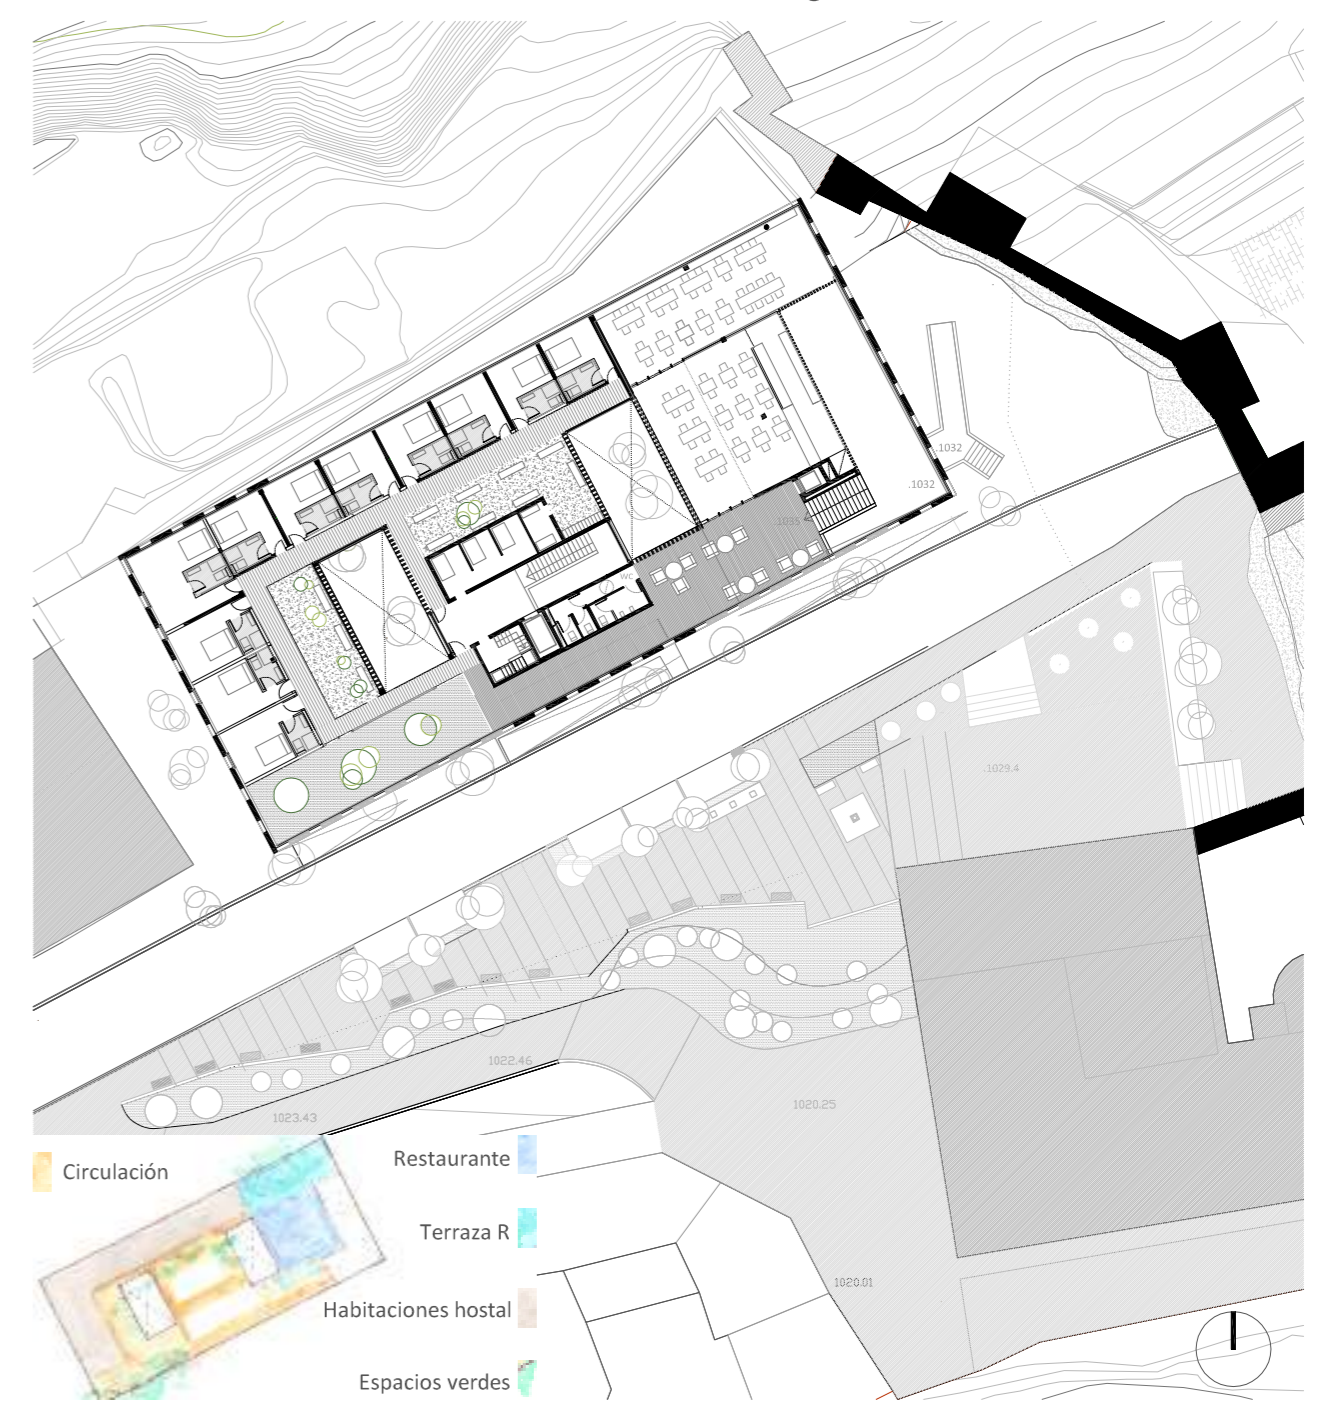


Planta + 2 e 1:500

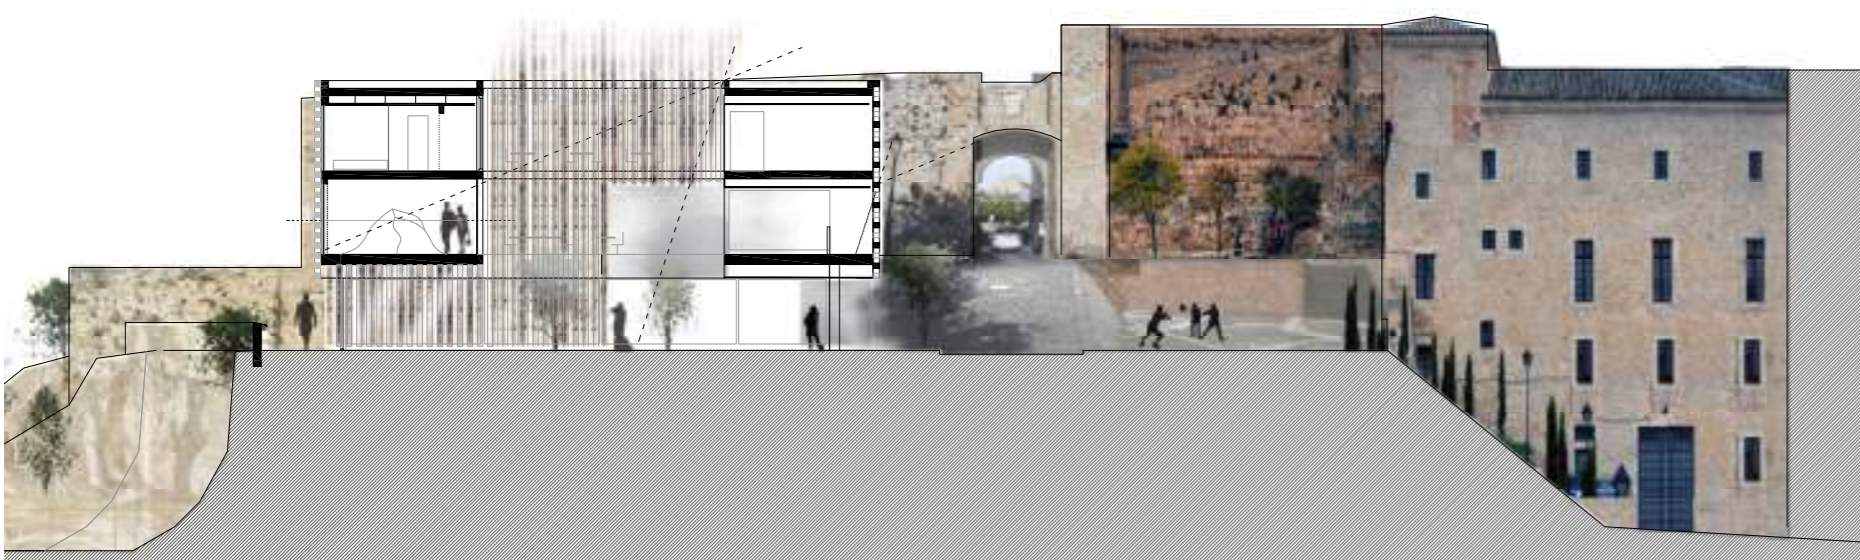


Sección transversal patio e 1:500

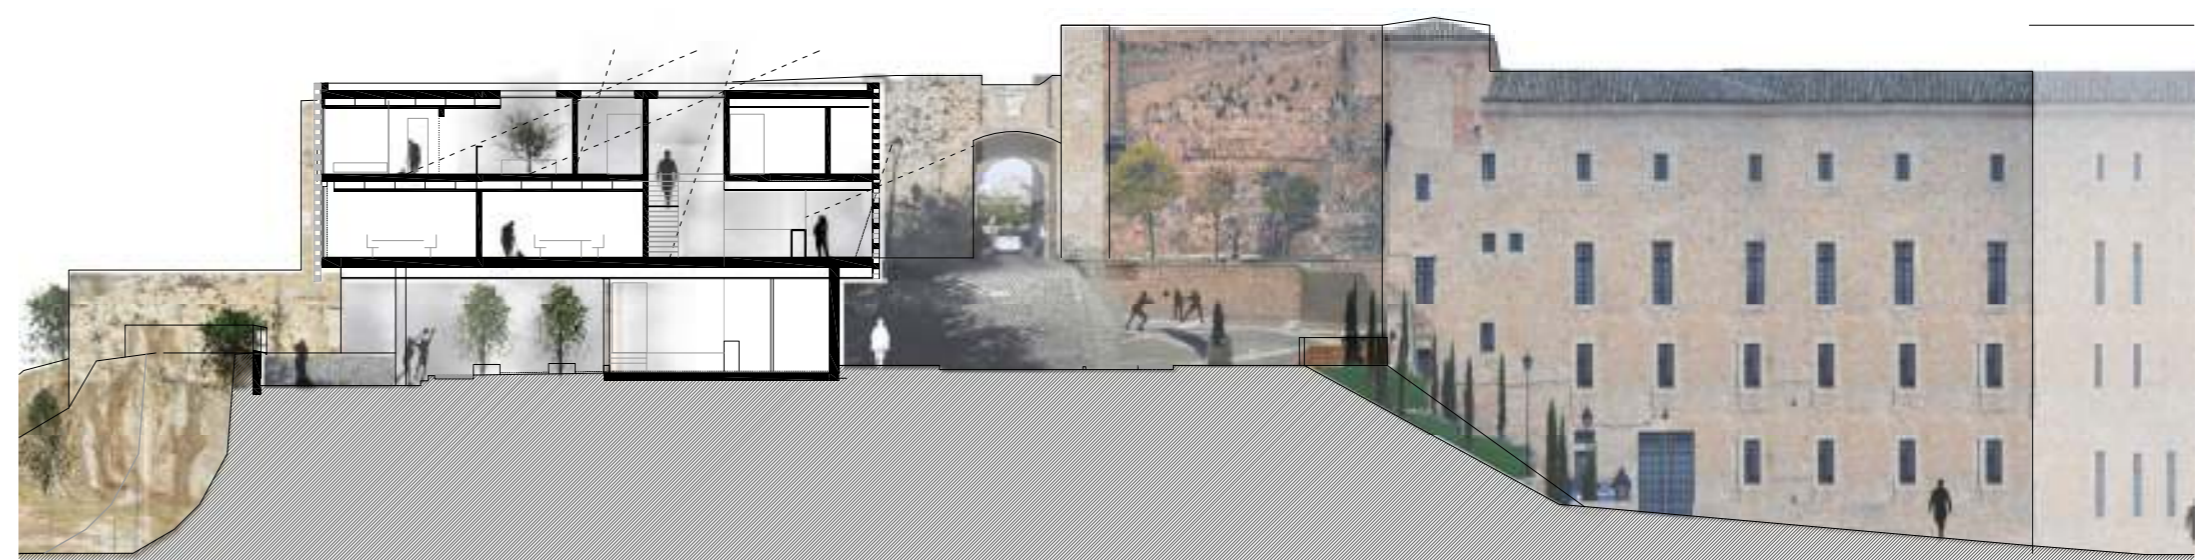

Sección transversal central e 1:500

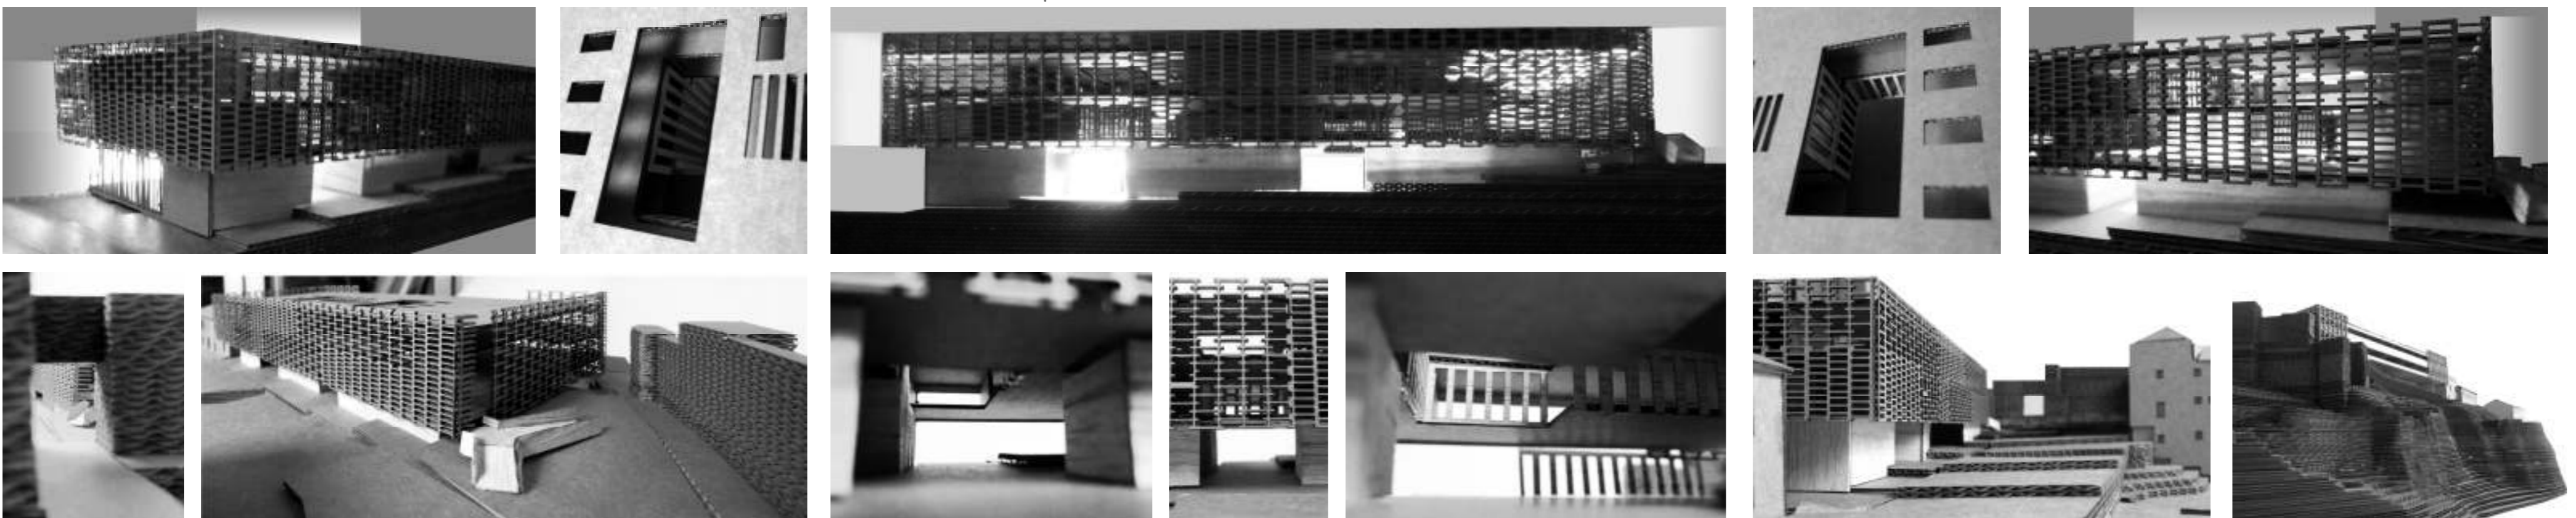

Desarrollo volumetrico y recorrido proyectual

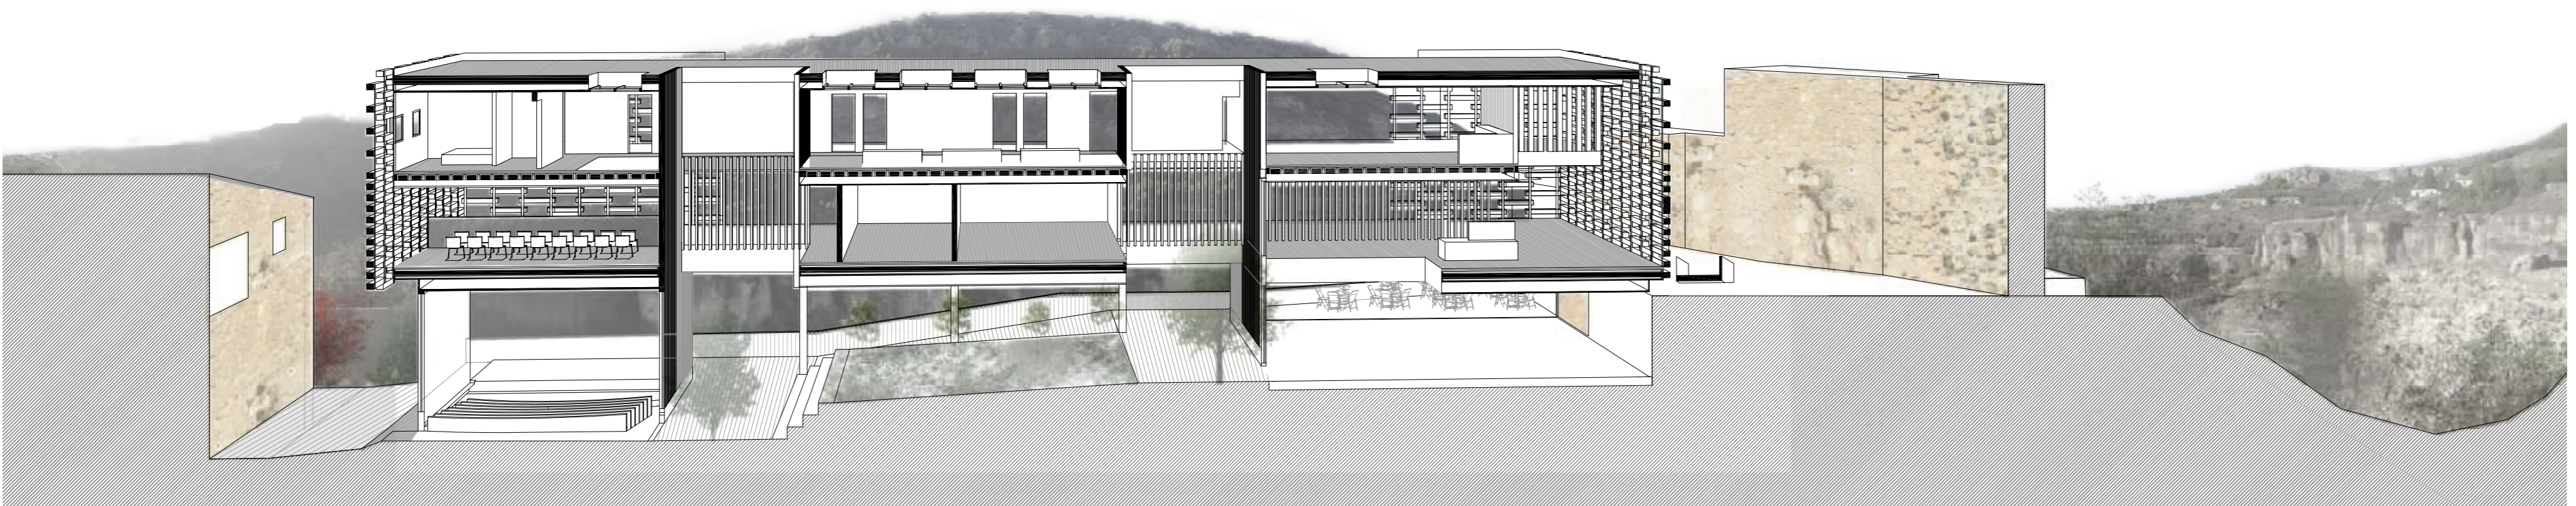

Sección fugada e 1:200