


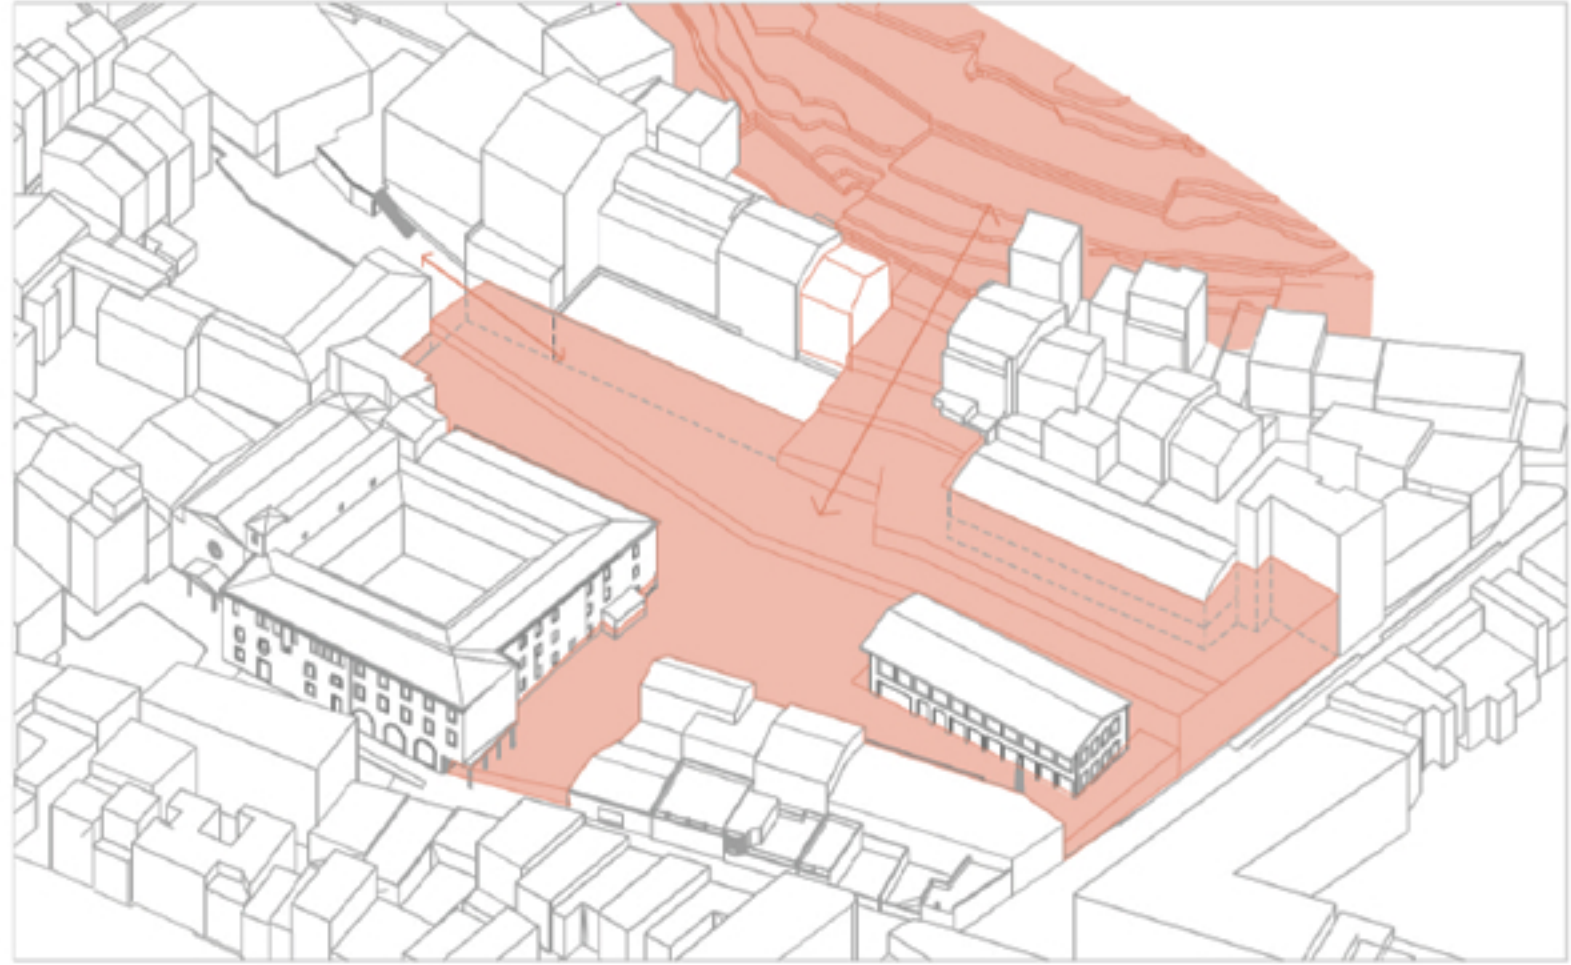


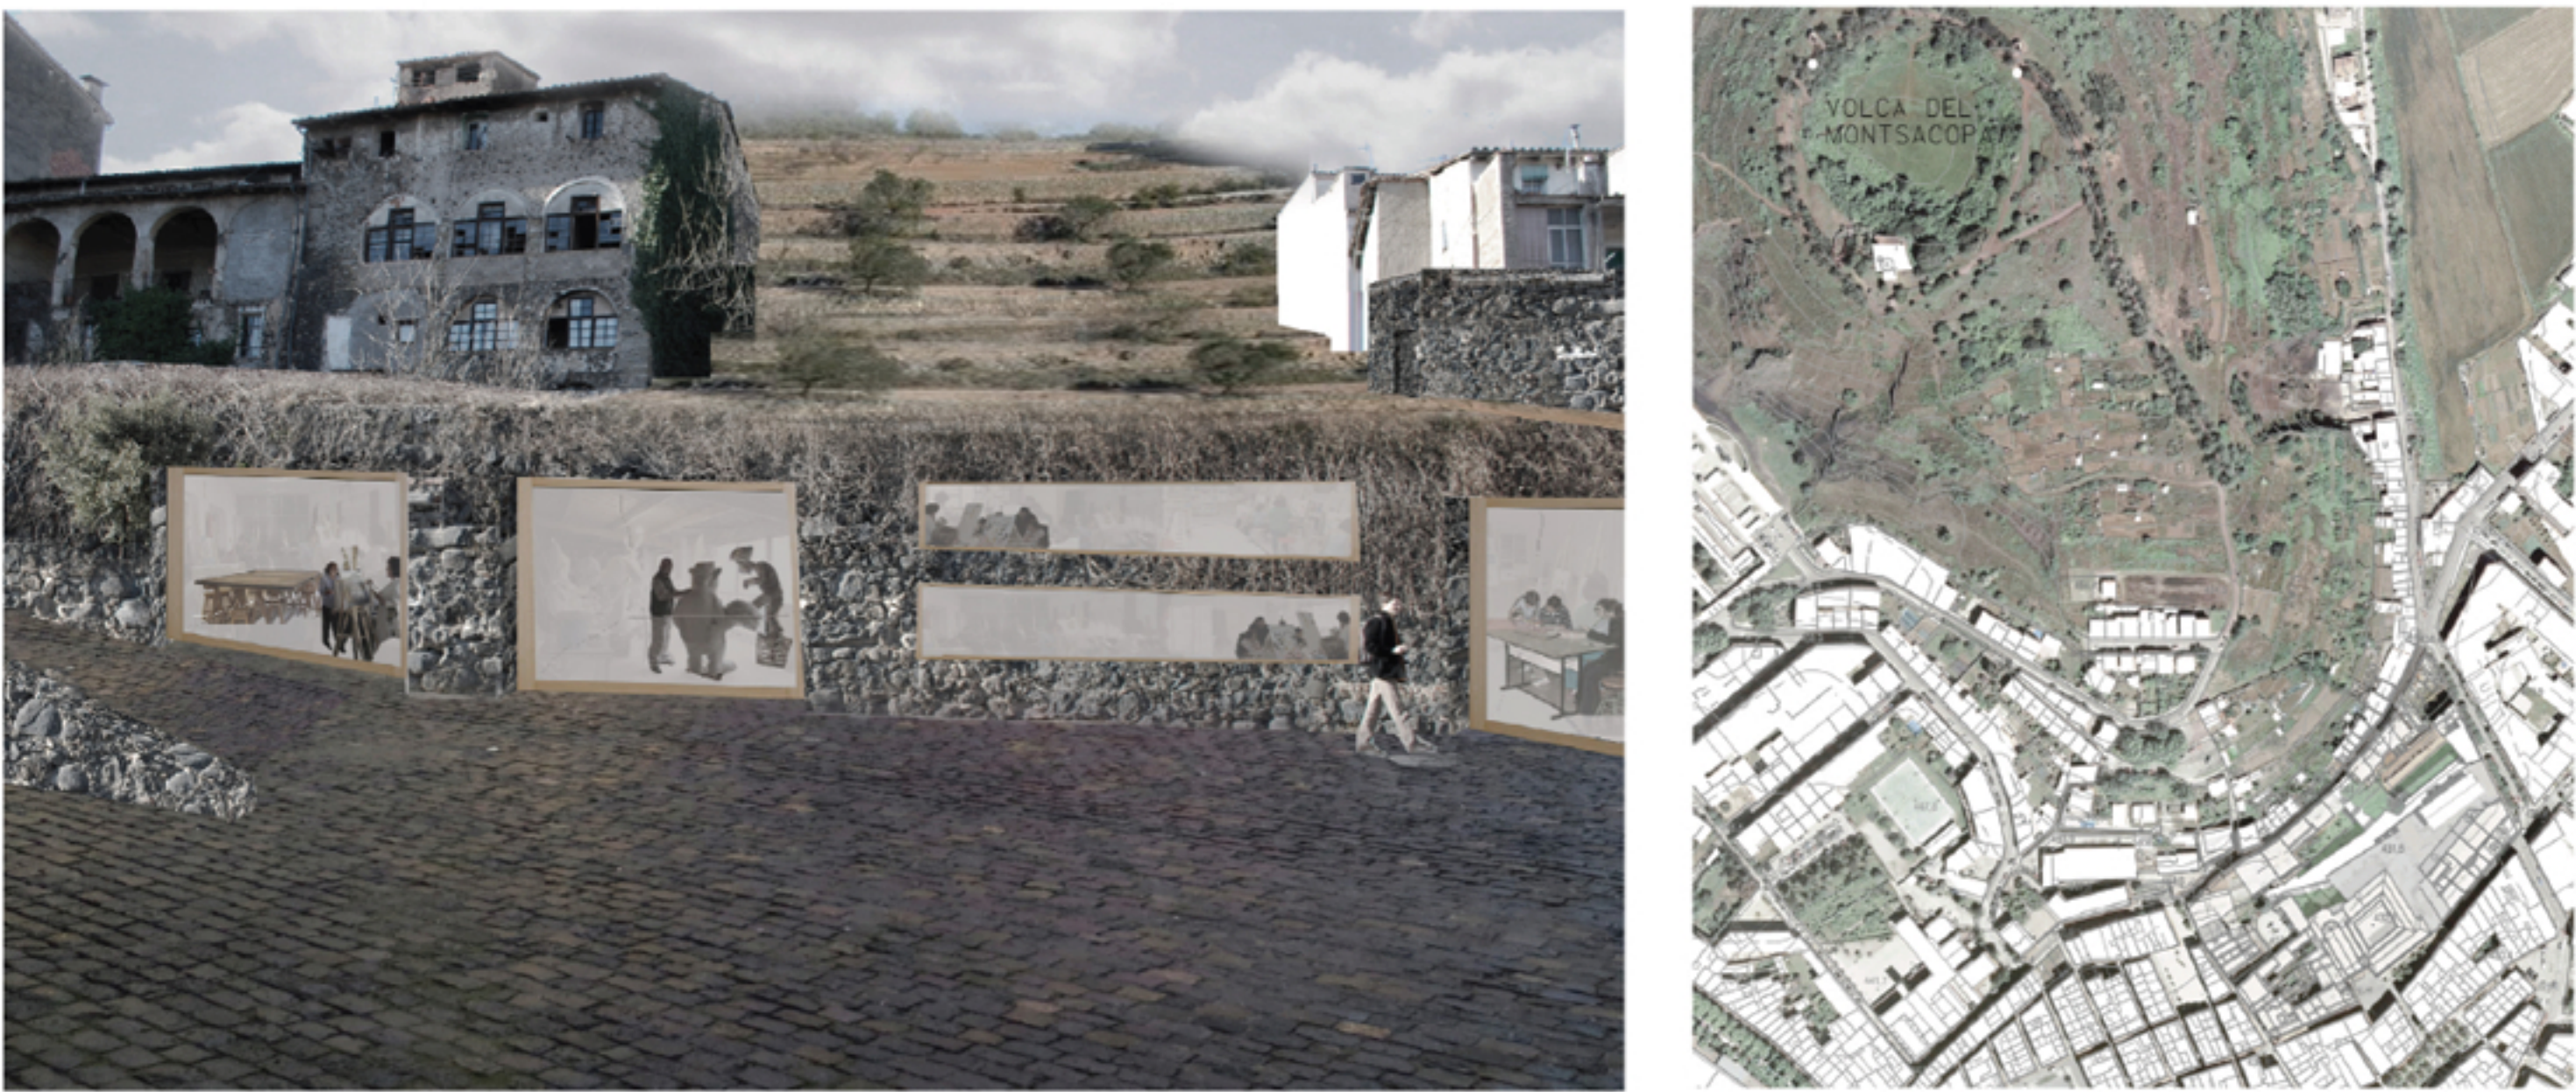


Prolongació topografia volcà
Identificació de un dels volcans importants de Olot tocant el nostre solar (Volcà Montsacopa). Amb la extensió de la topografia de bancals del volca a dintre el nostre solar resoltem els desnivells existents i recolzem les connexions.

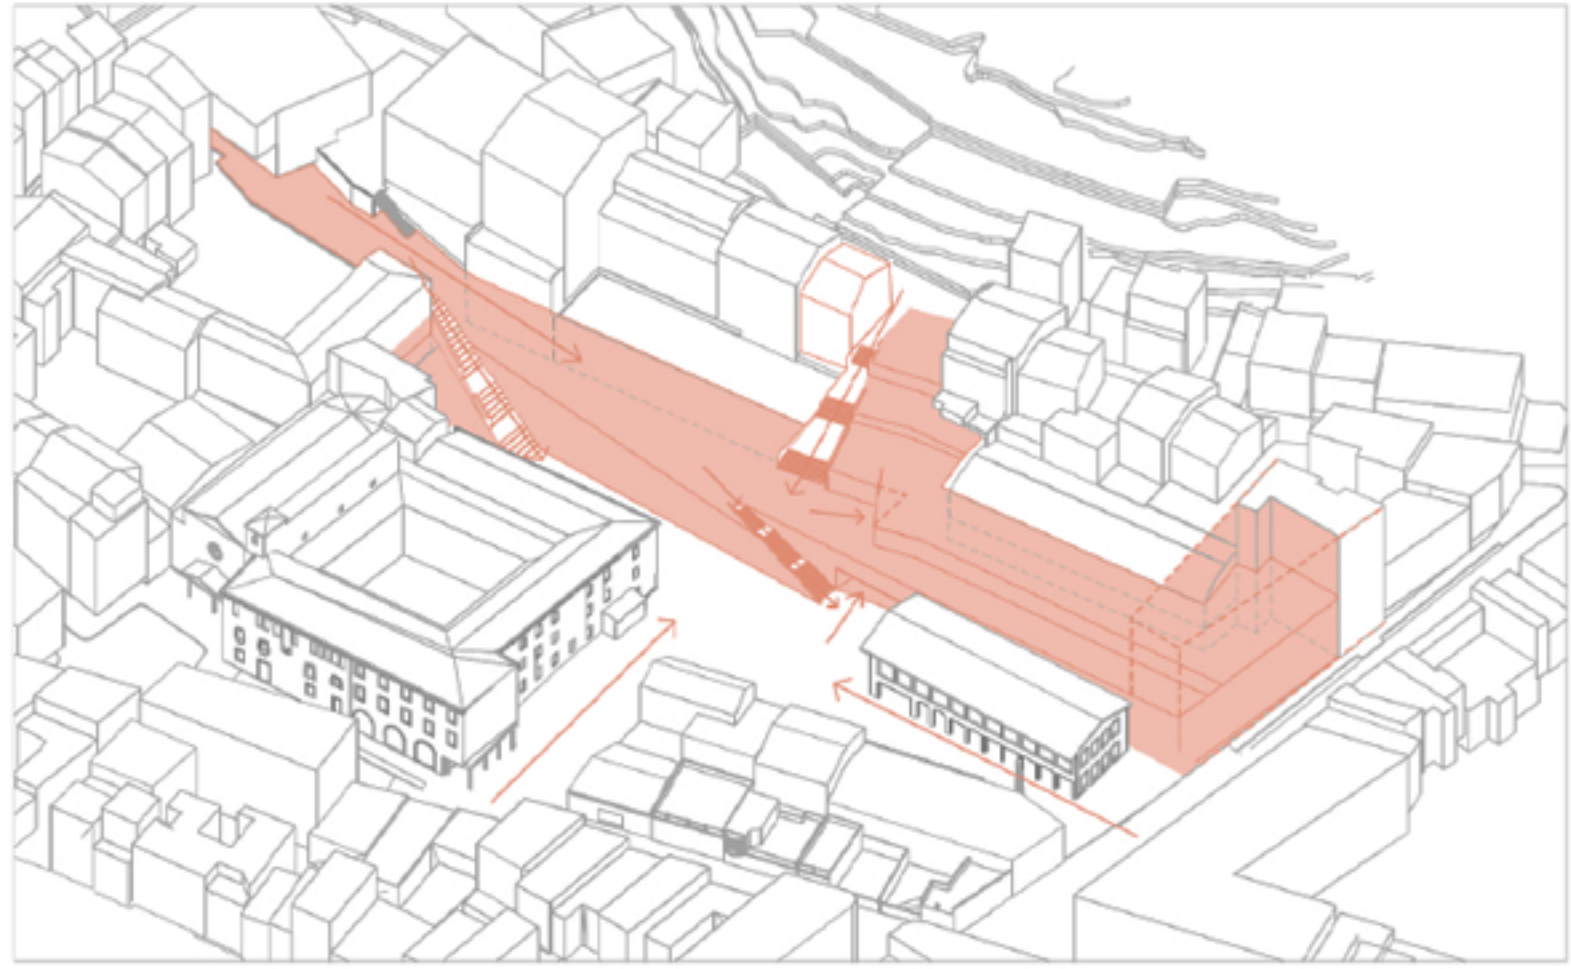



Accessos vianant
L'edifici s'adapta per resoldre aquesta permabilitat i crear espai públic.
Prolongació de les diferents "cotes cero" es creen dos accesos a l'edifici:
1) Un principal a la cota 31,5 en relació al claustre i la nau existent, amb un accés també independent a la biblioteca.
2) Un secundari amb possibilitat de entrada independent auditori quan l'escola esta tancada a la cota 440 de la plaça Camp de Mas .

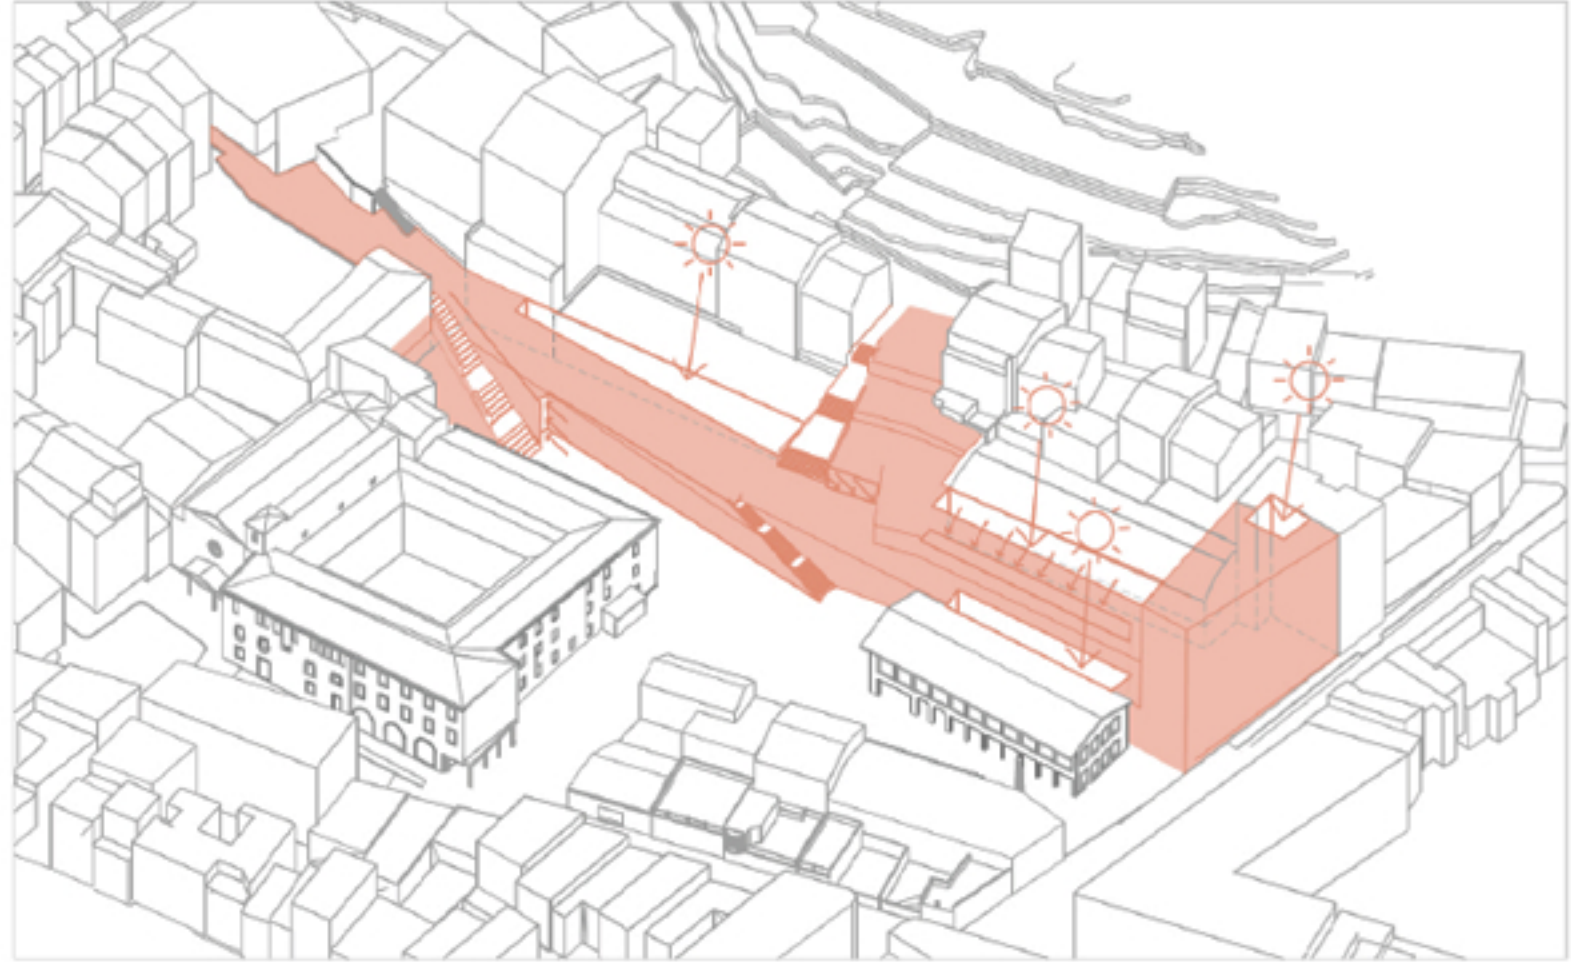

Il·luminació natural edifici
Creació de patis de llum i llumariis a nord que aporten llum difusa a les dependències , sempre garantint un espai públic fluït. El pati de contacta amb la nau ens permet fer aquesta junta entre lo existent i lo nou.

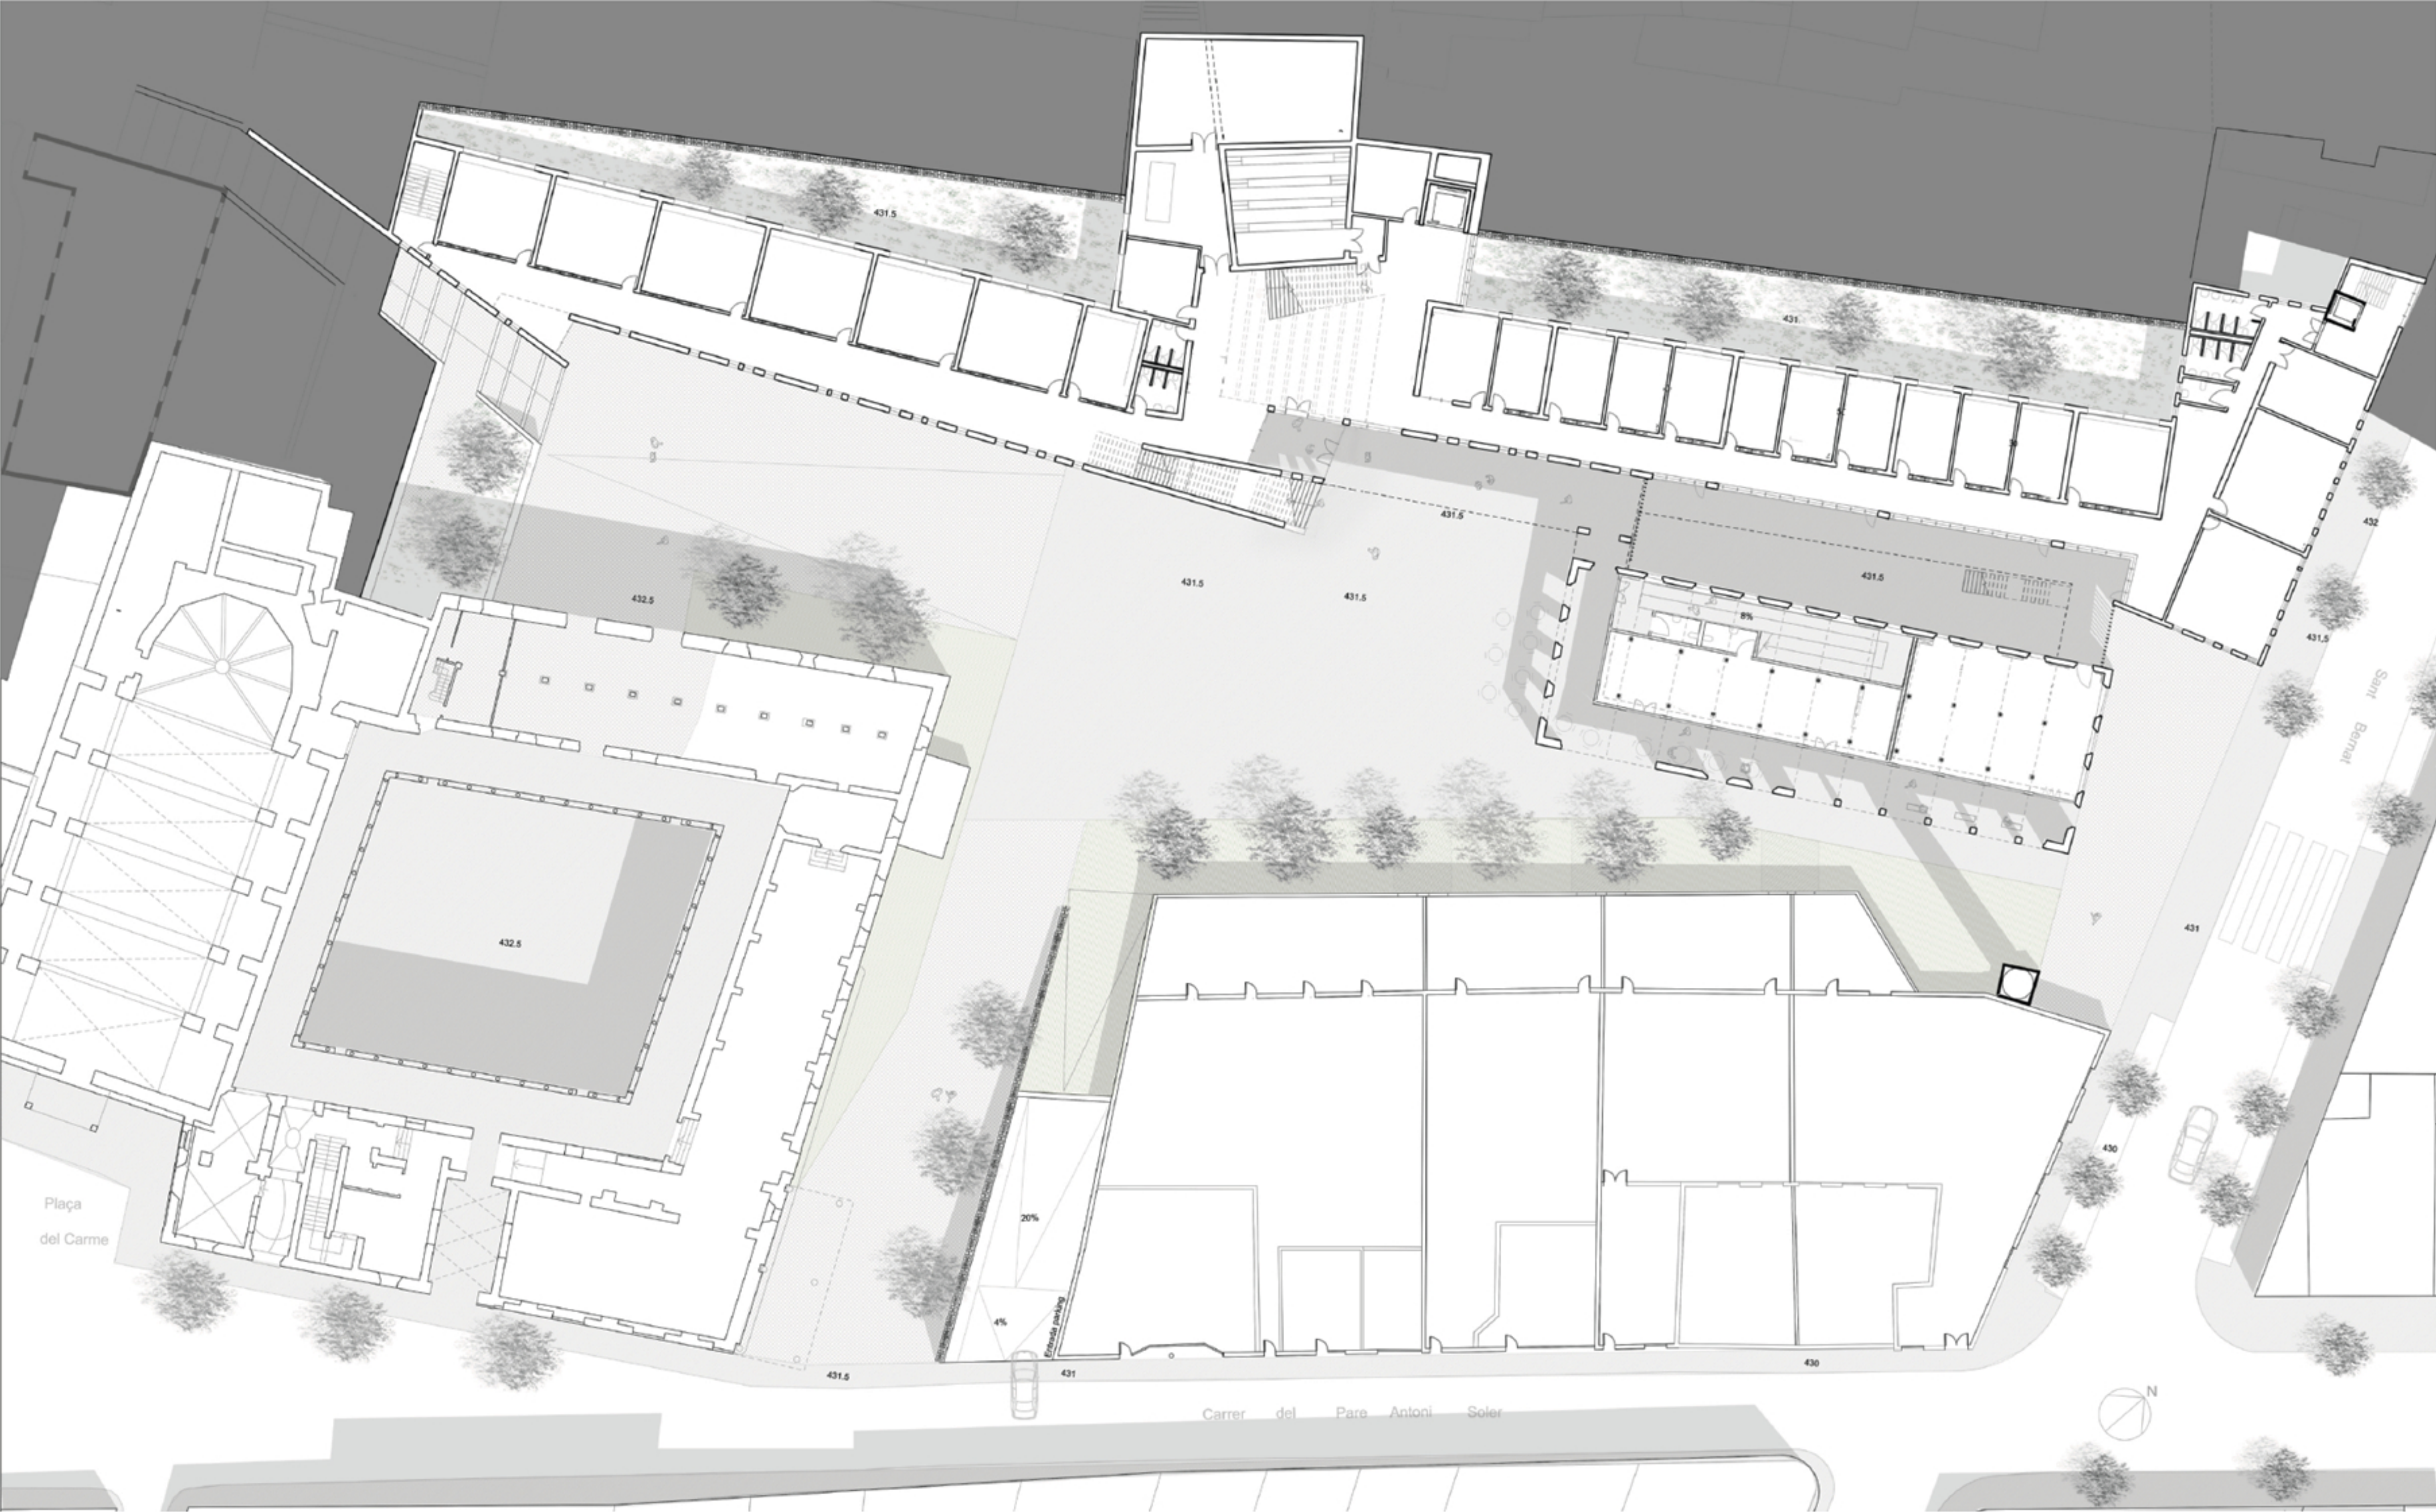

3d programa esquematic

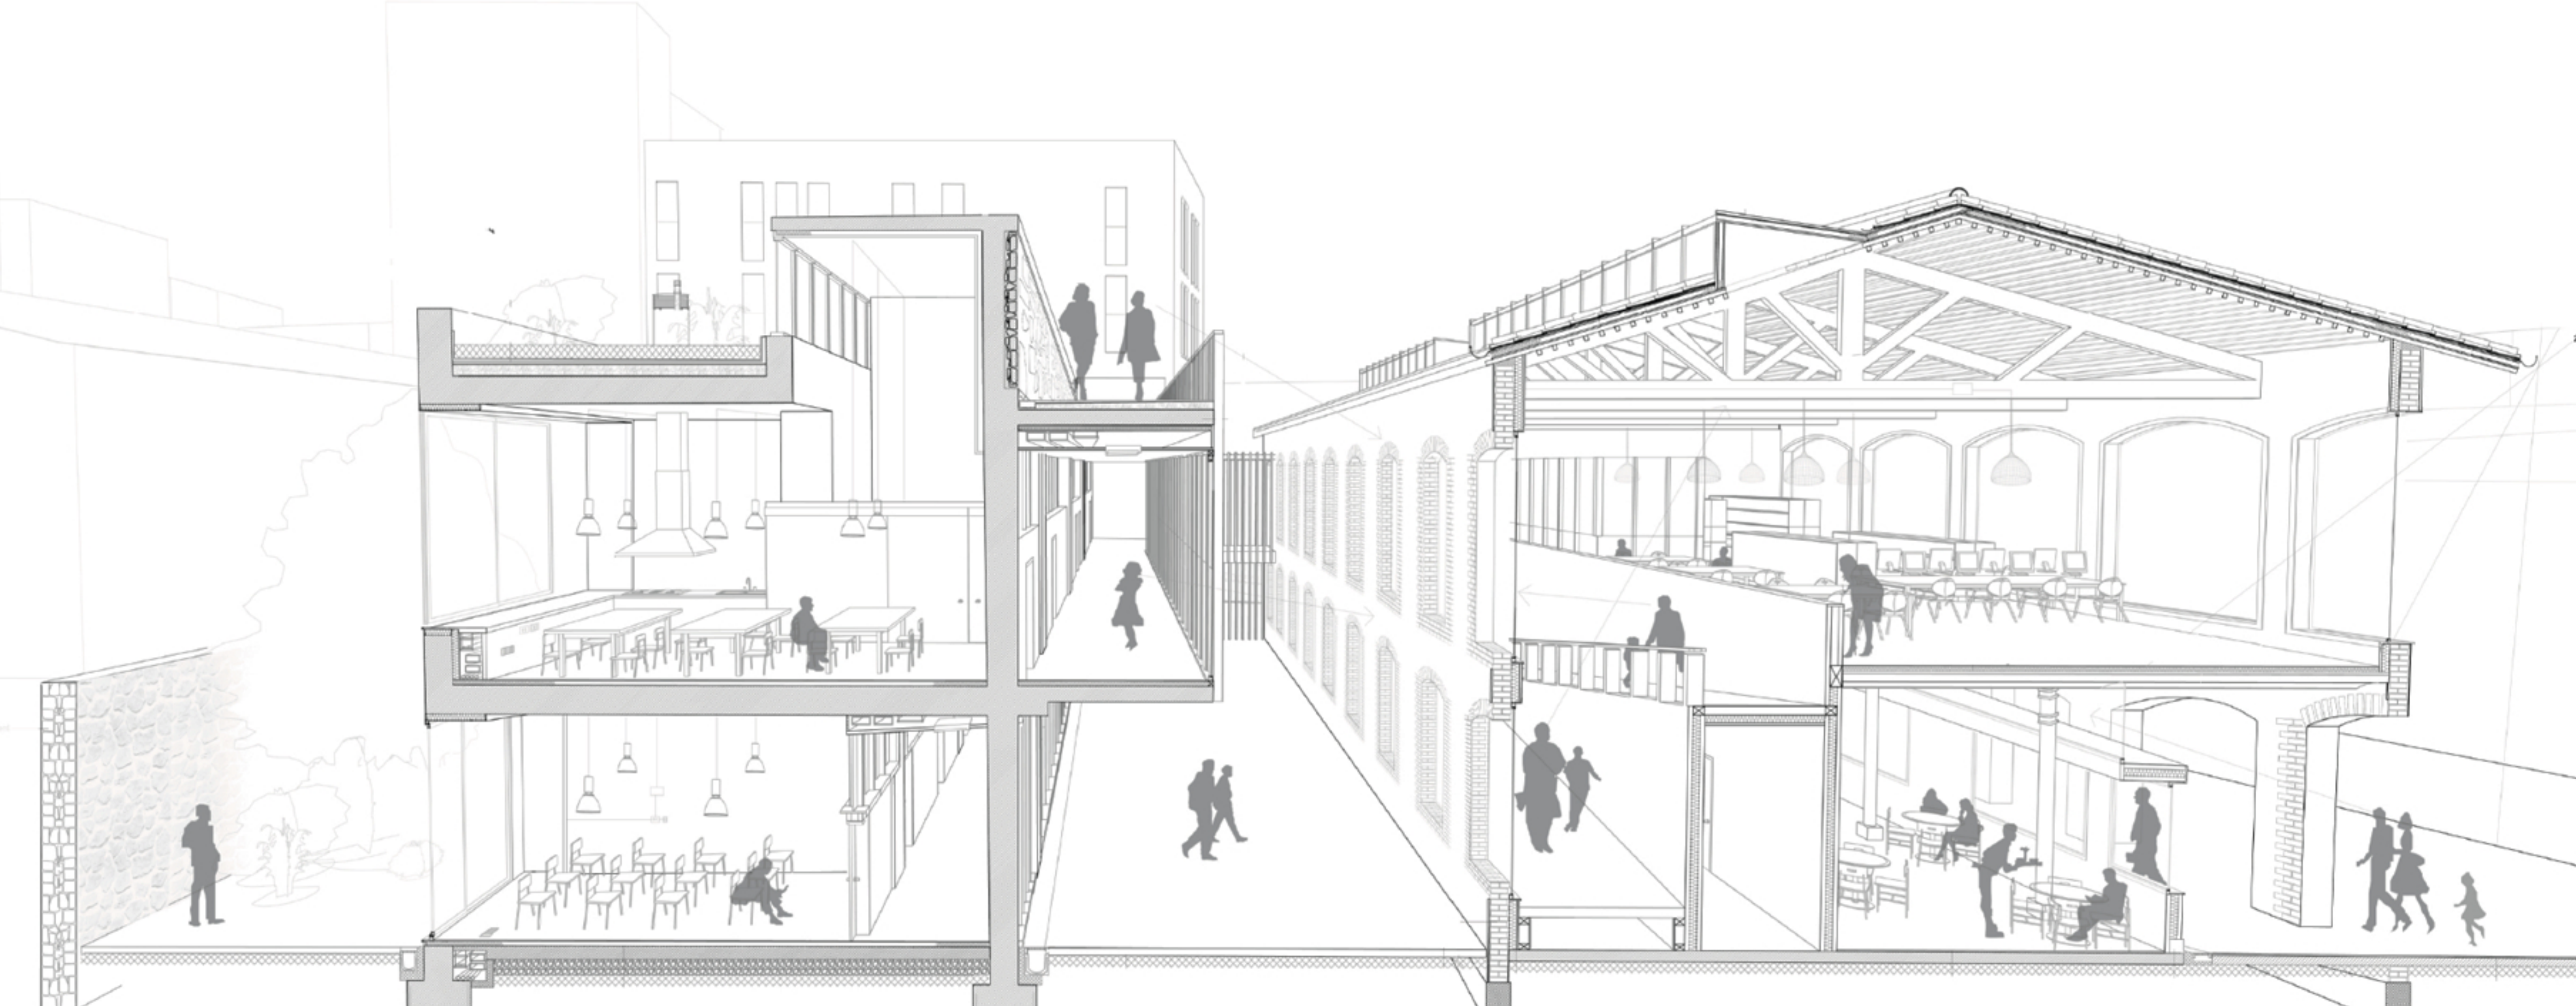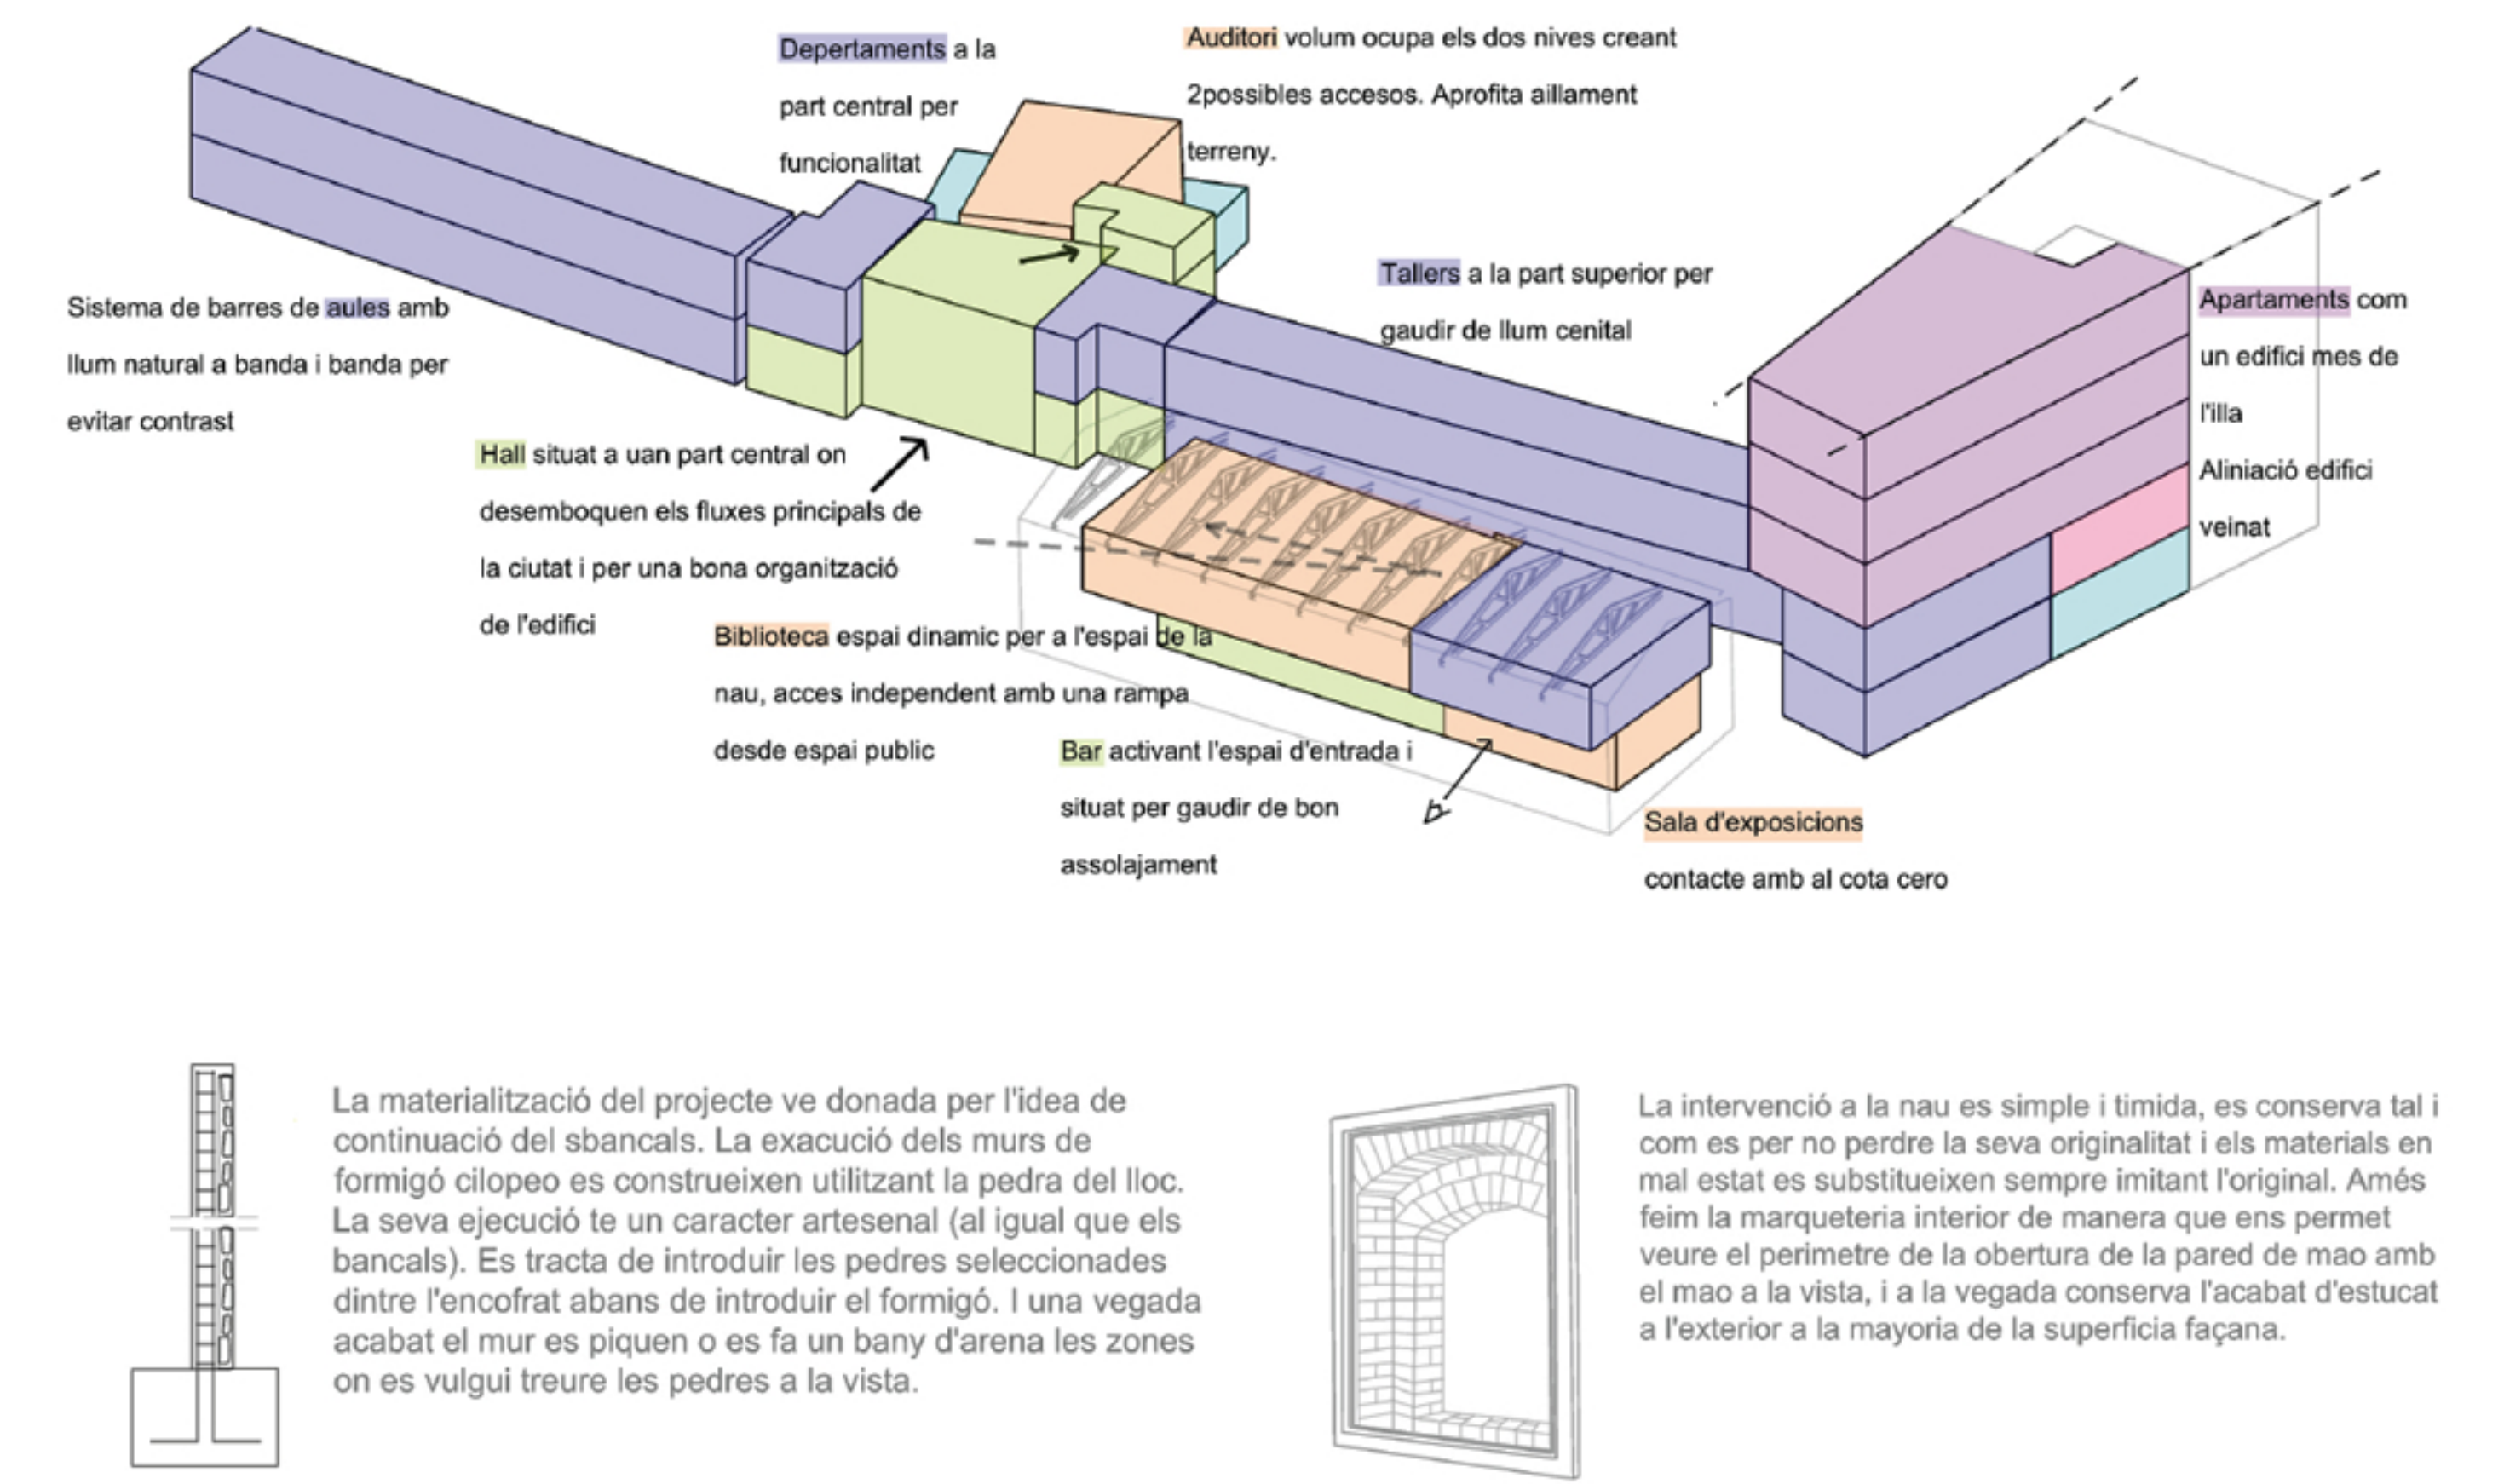


Secció fugada tallers / nau



Perspectiva taller



Secció hall/sala d'actes

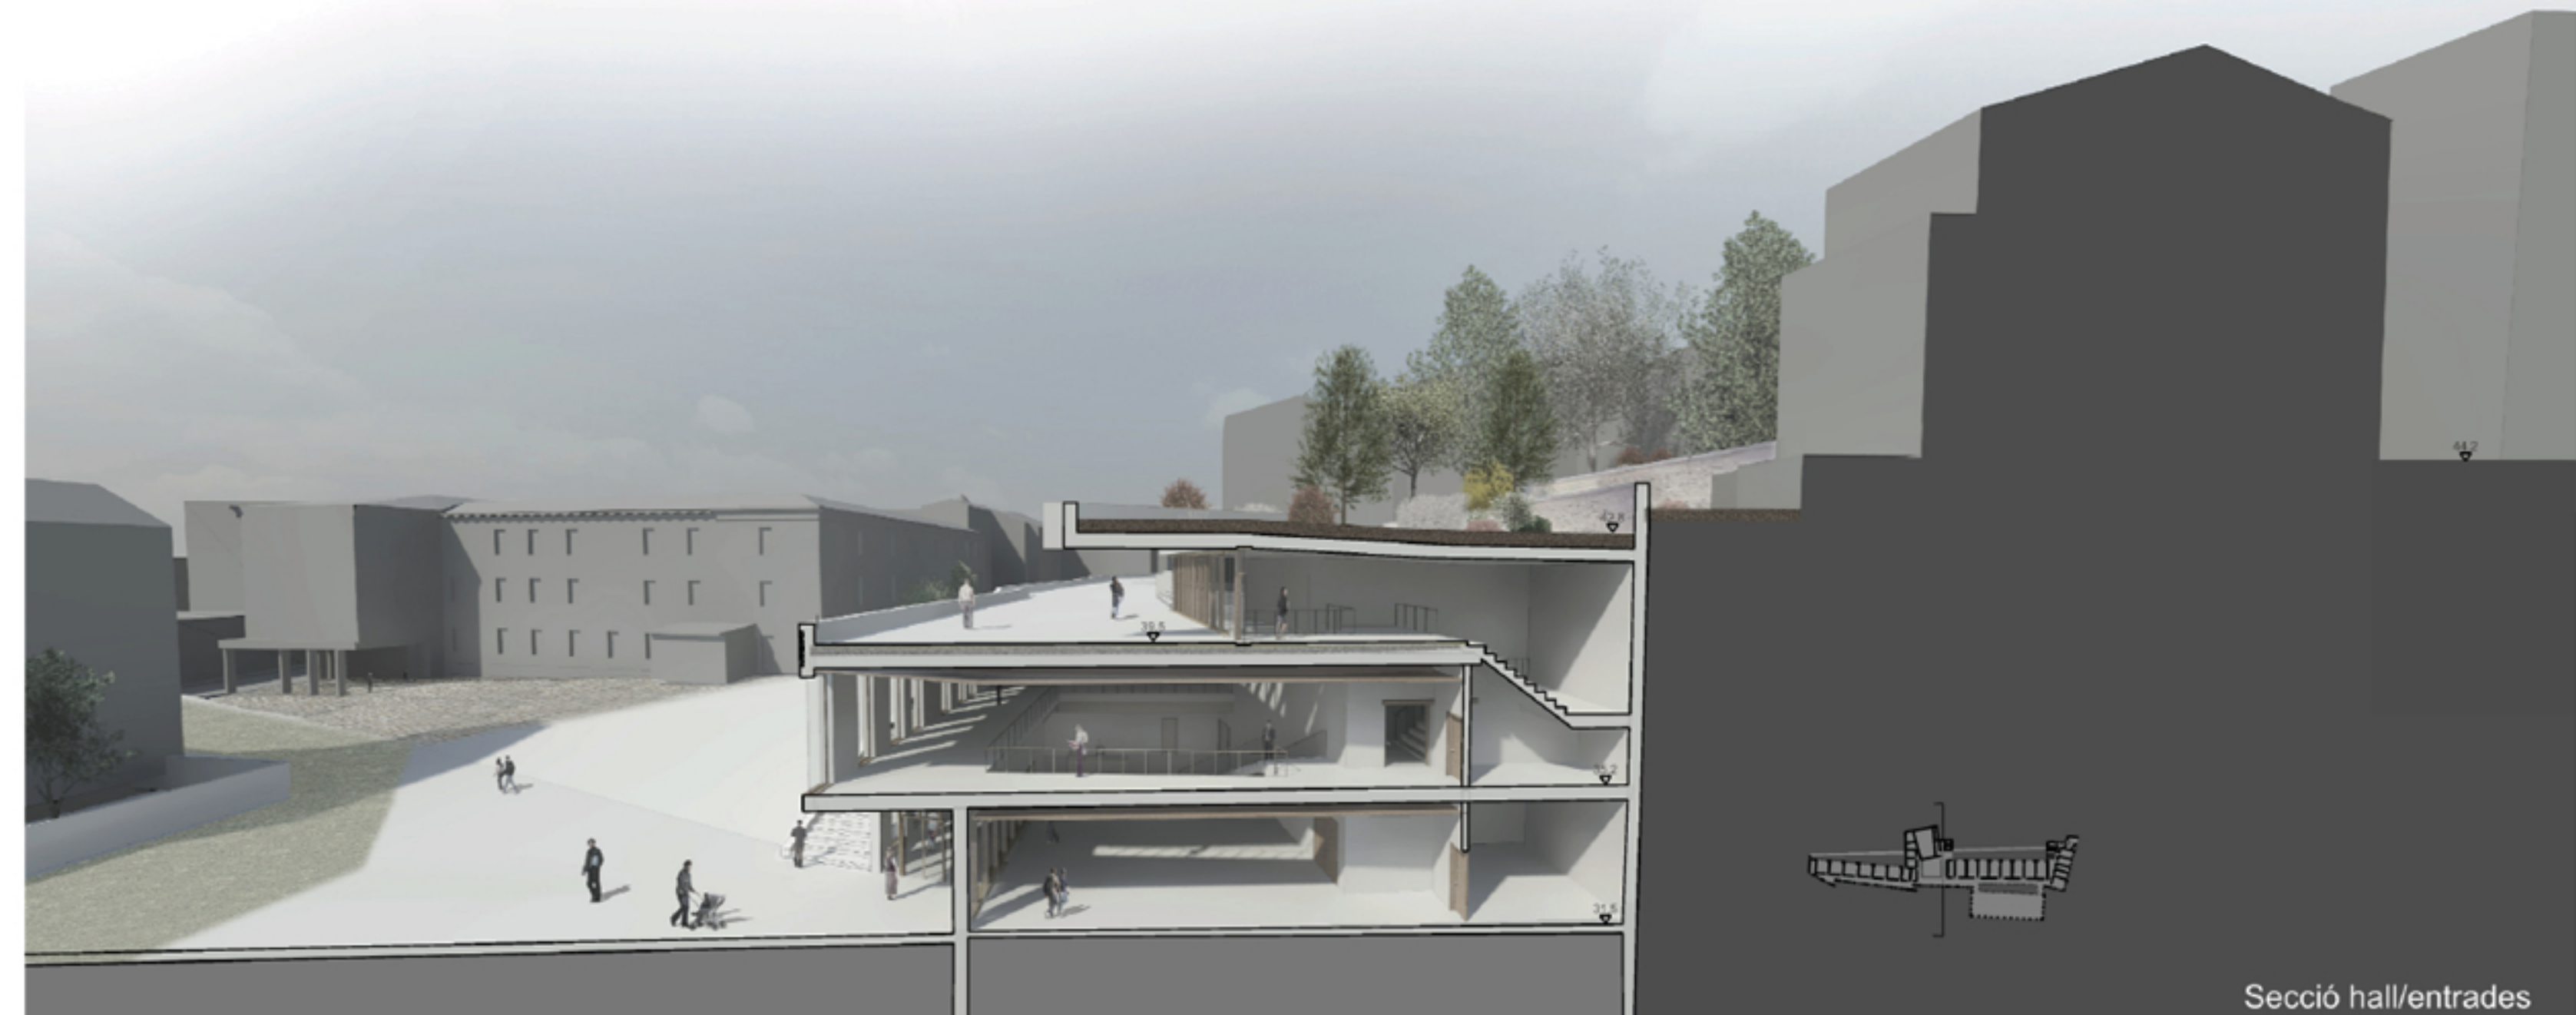

Secció hall/entrades



Perspectiva hall