

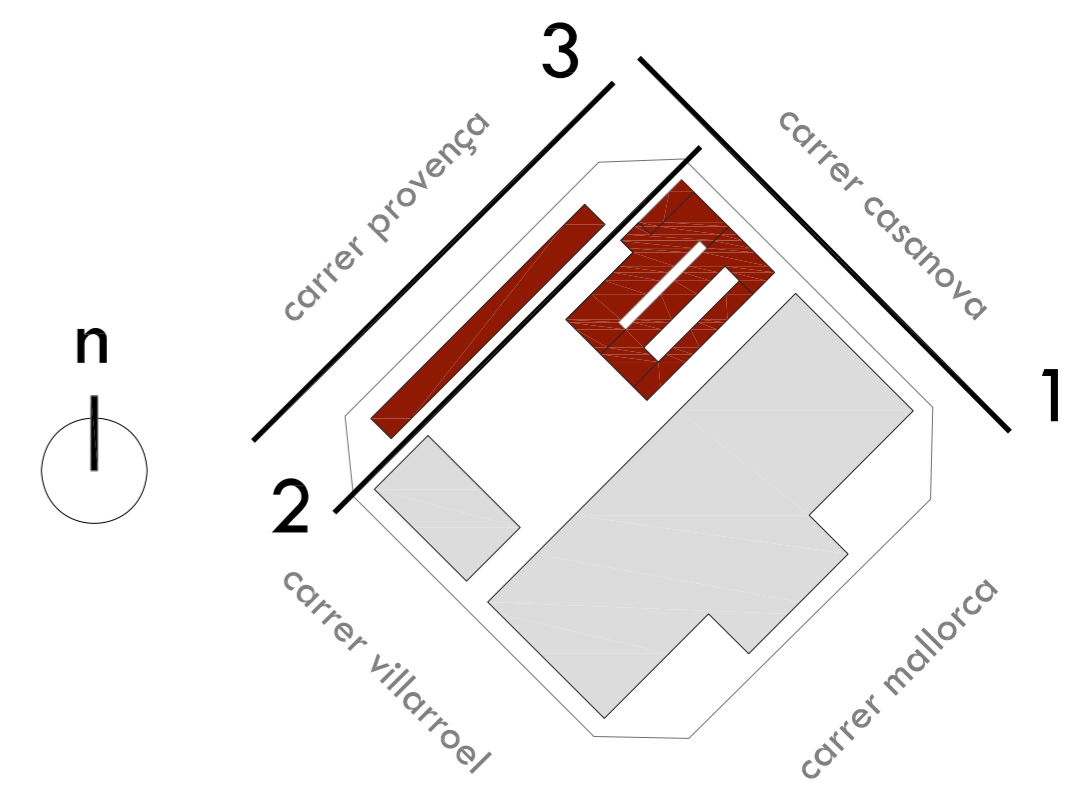



emplaçament

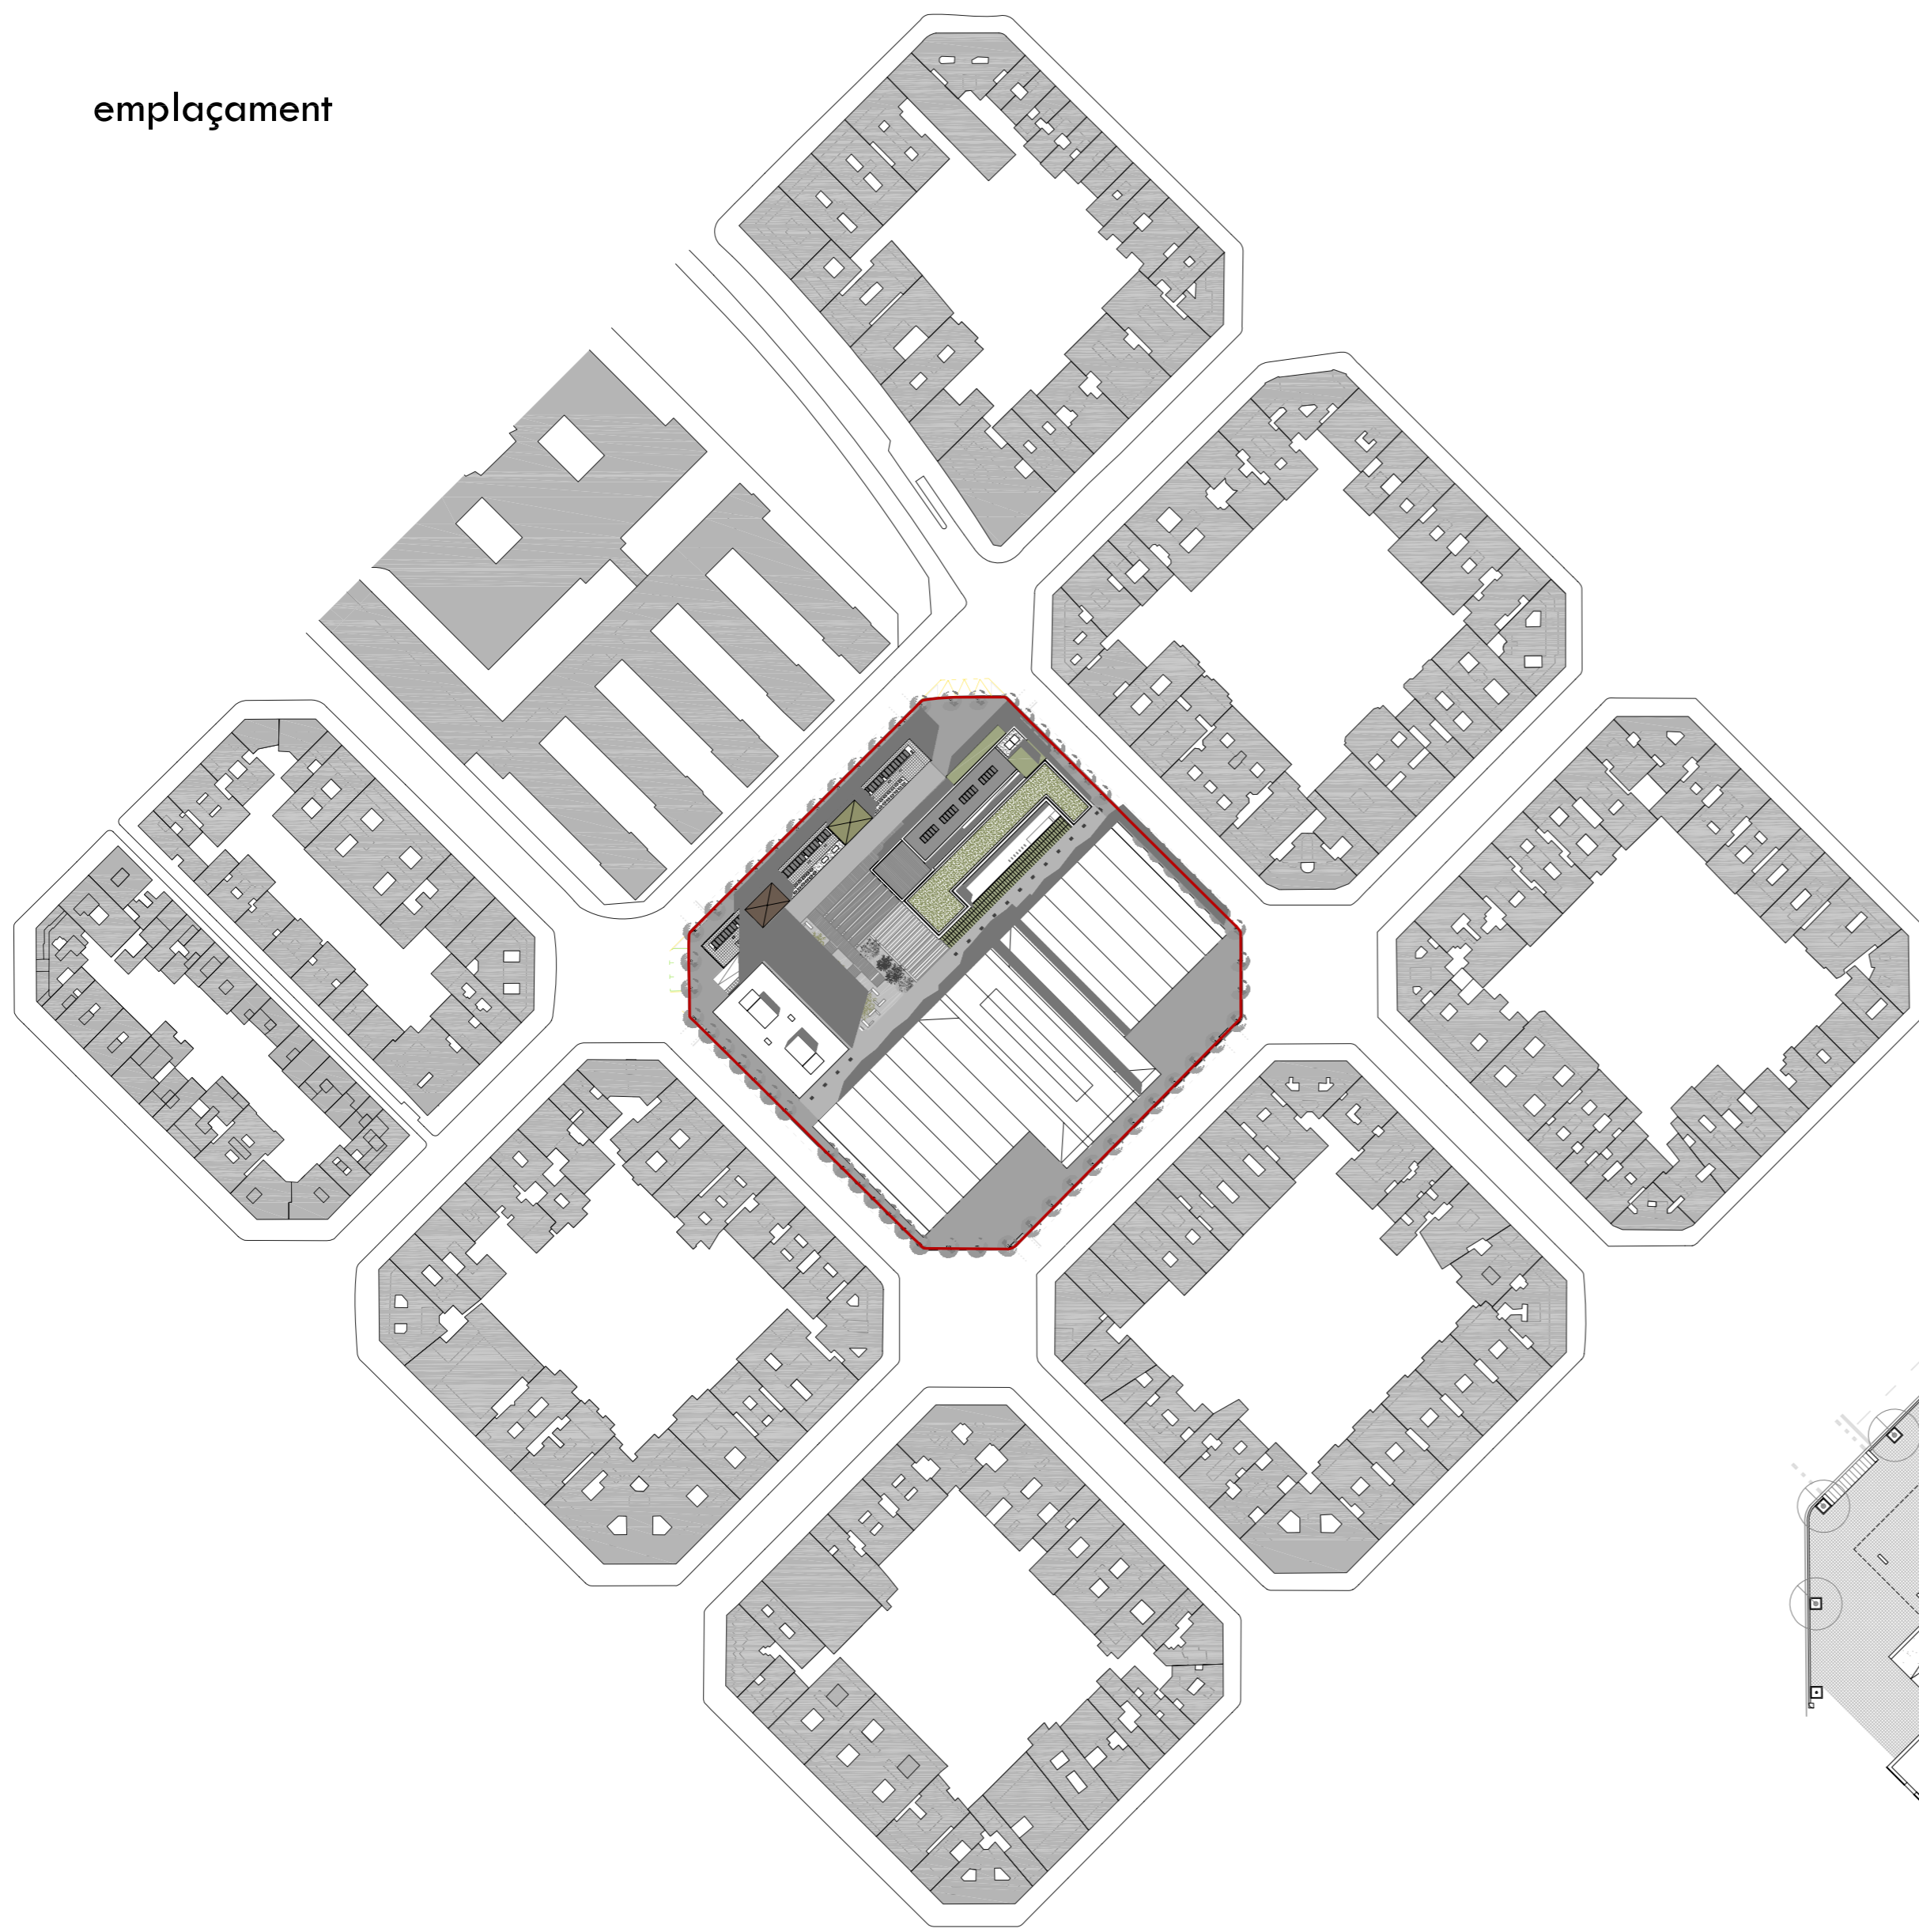

planta baixa

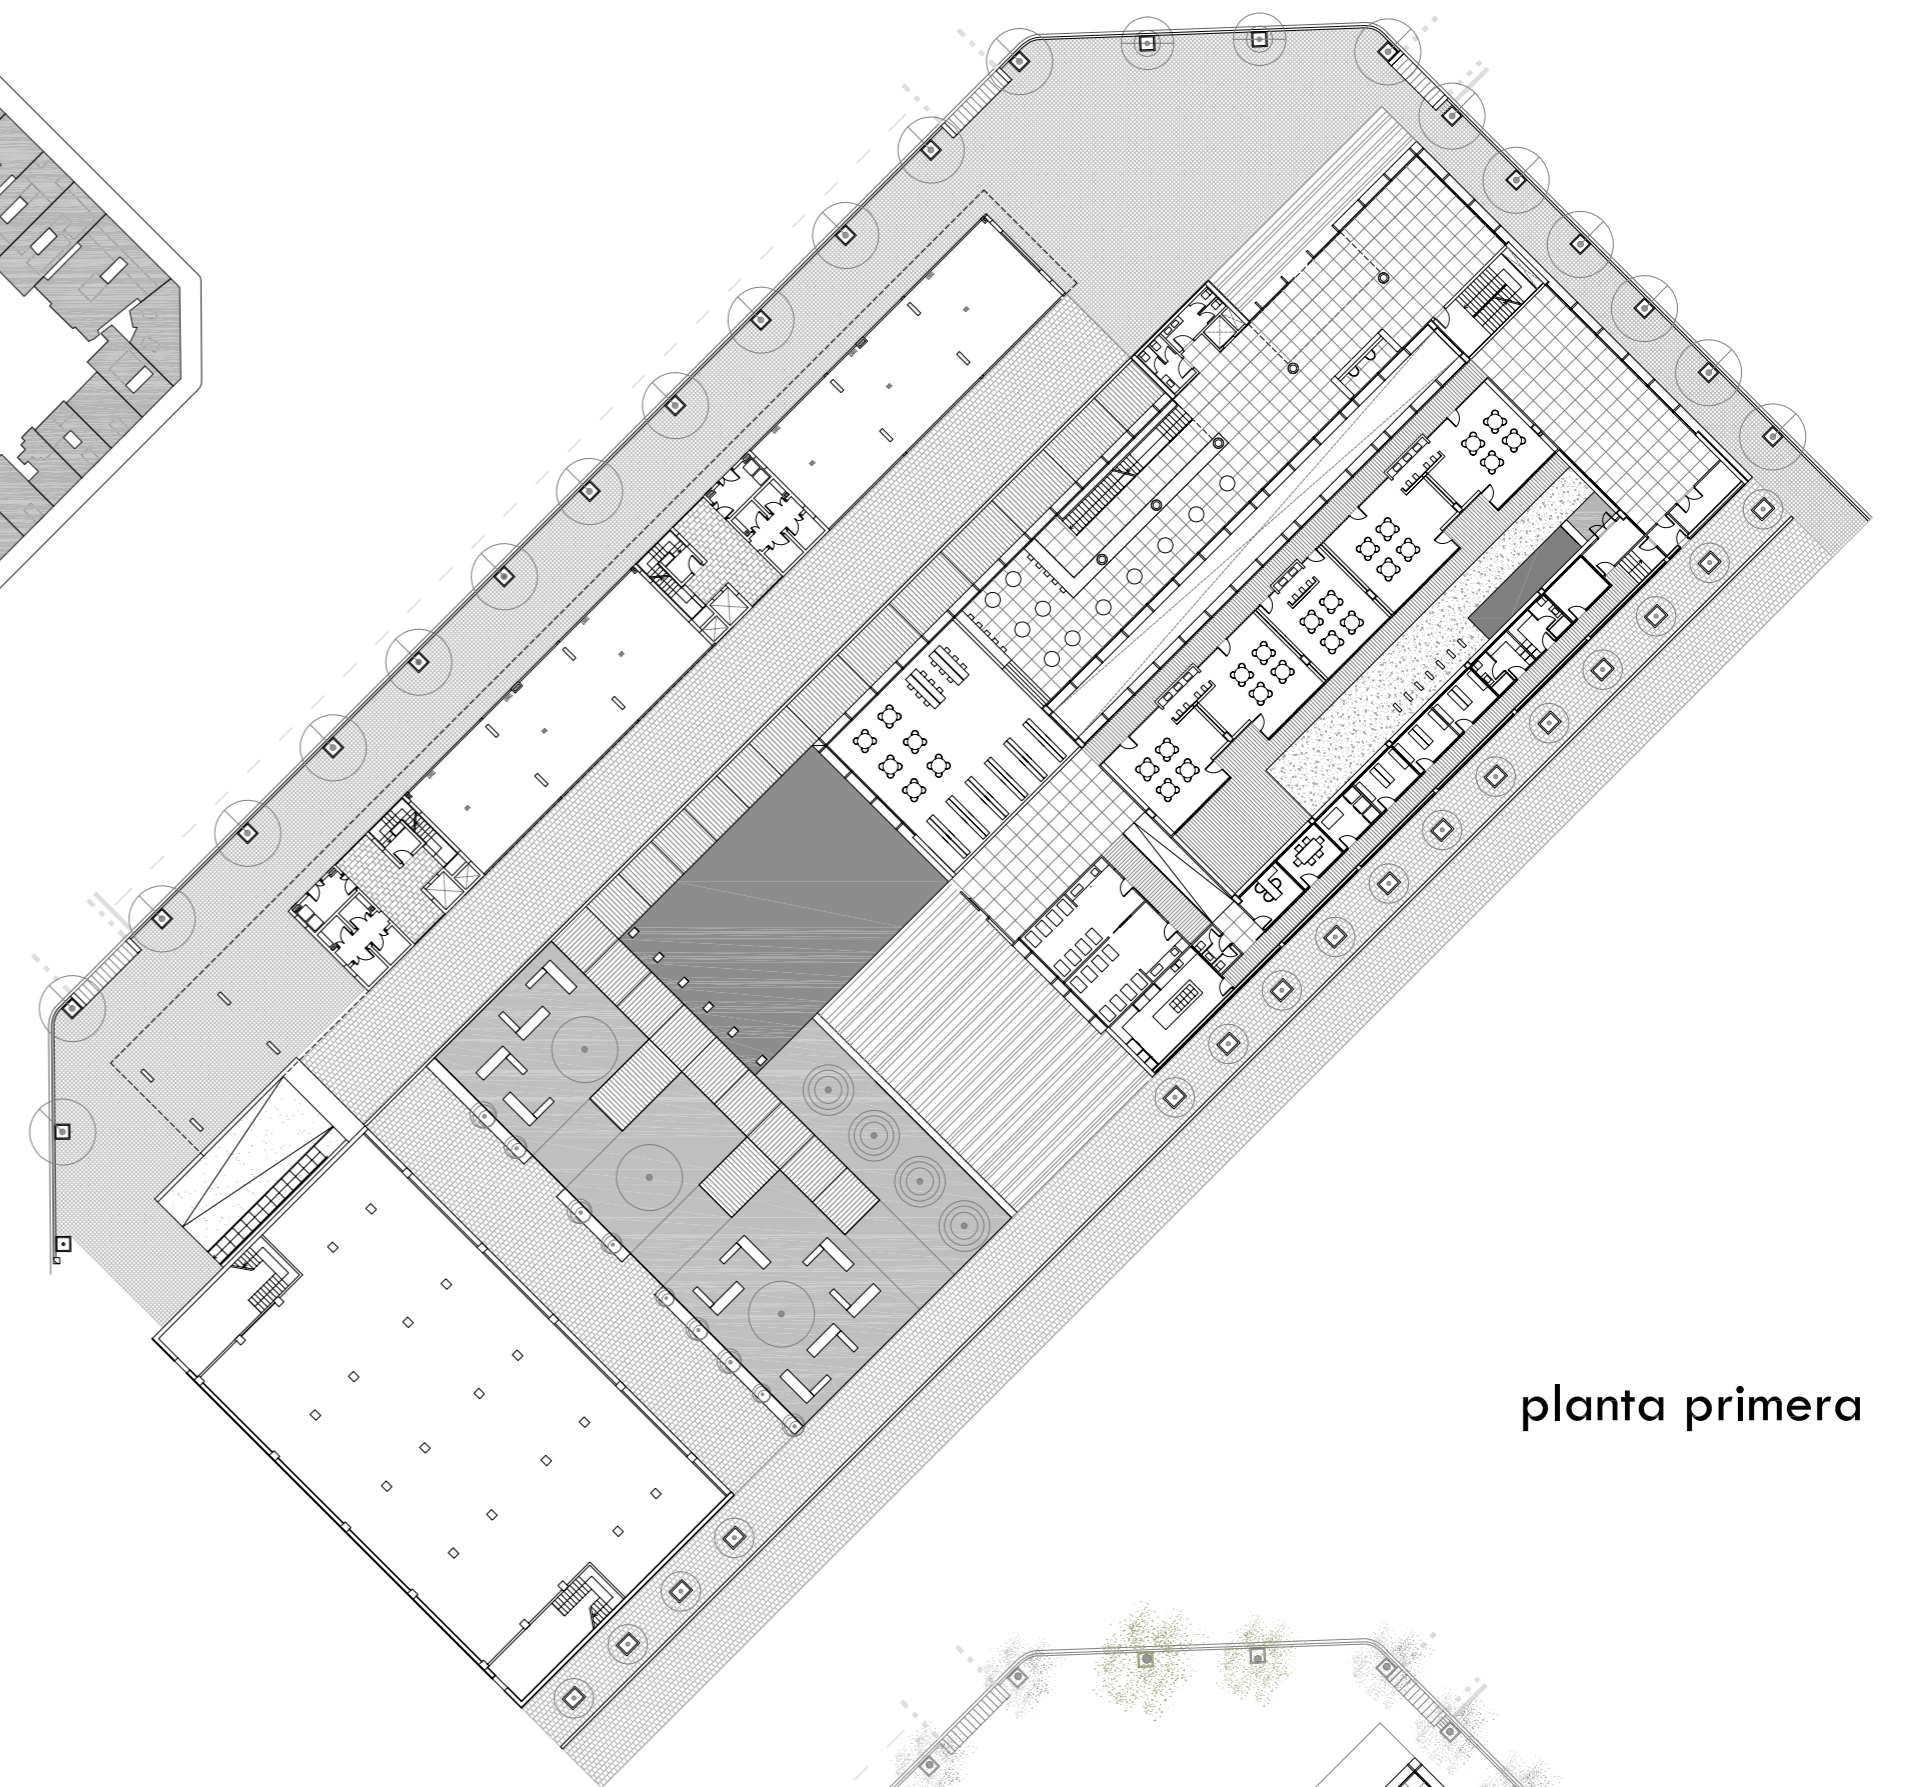

planta primera

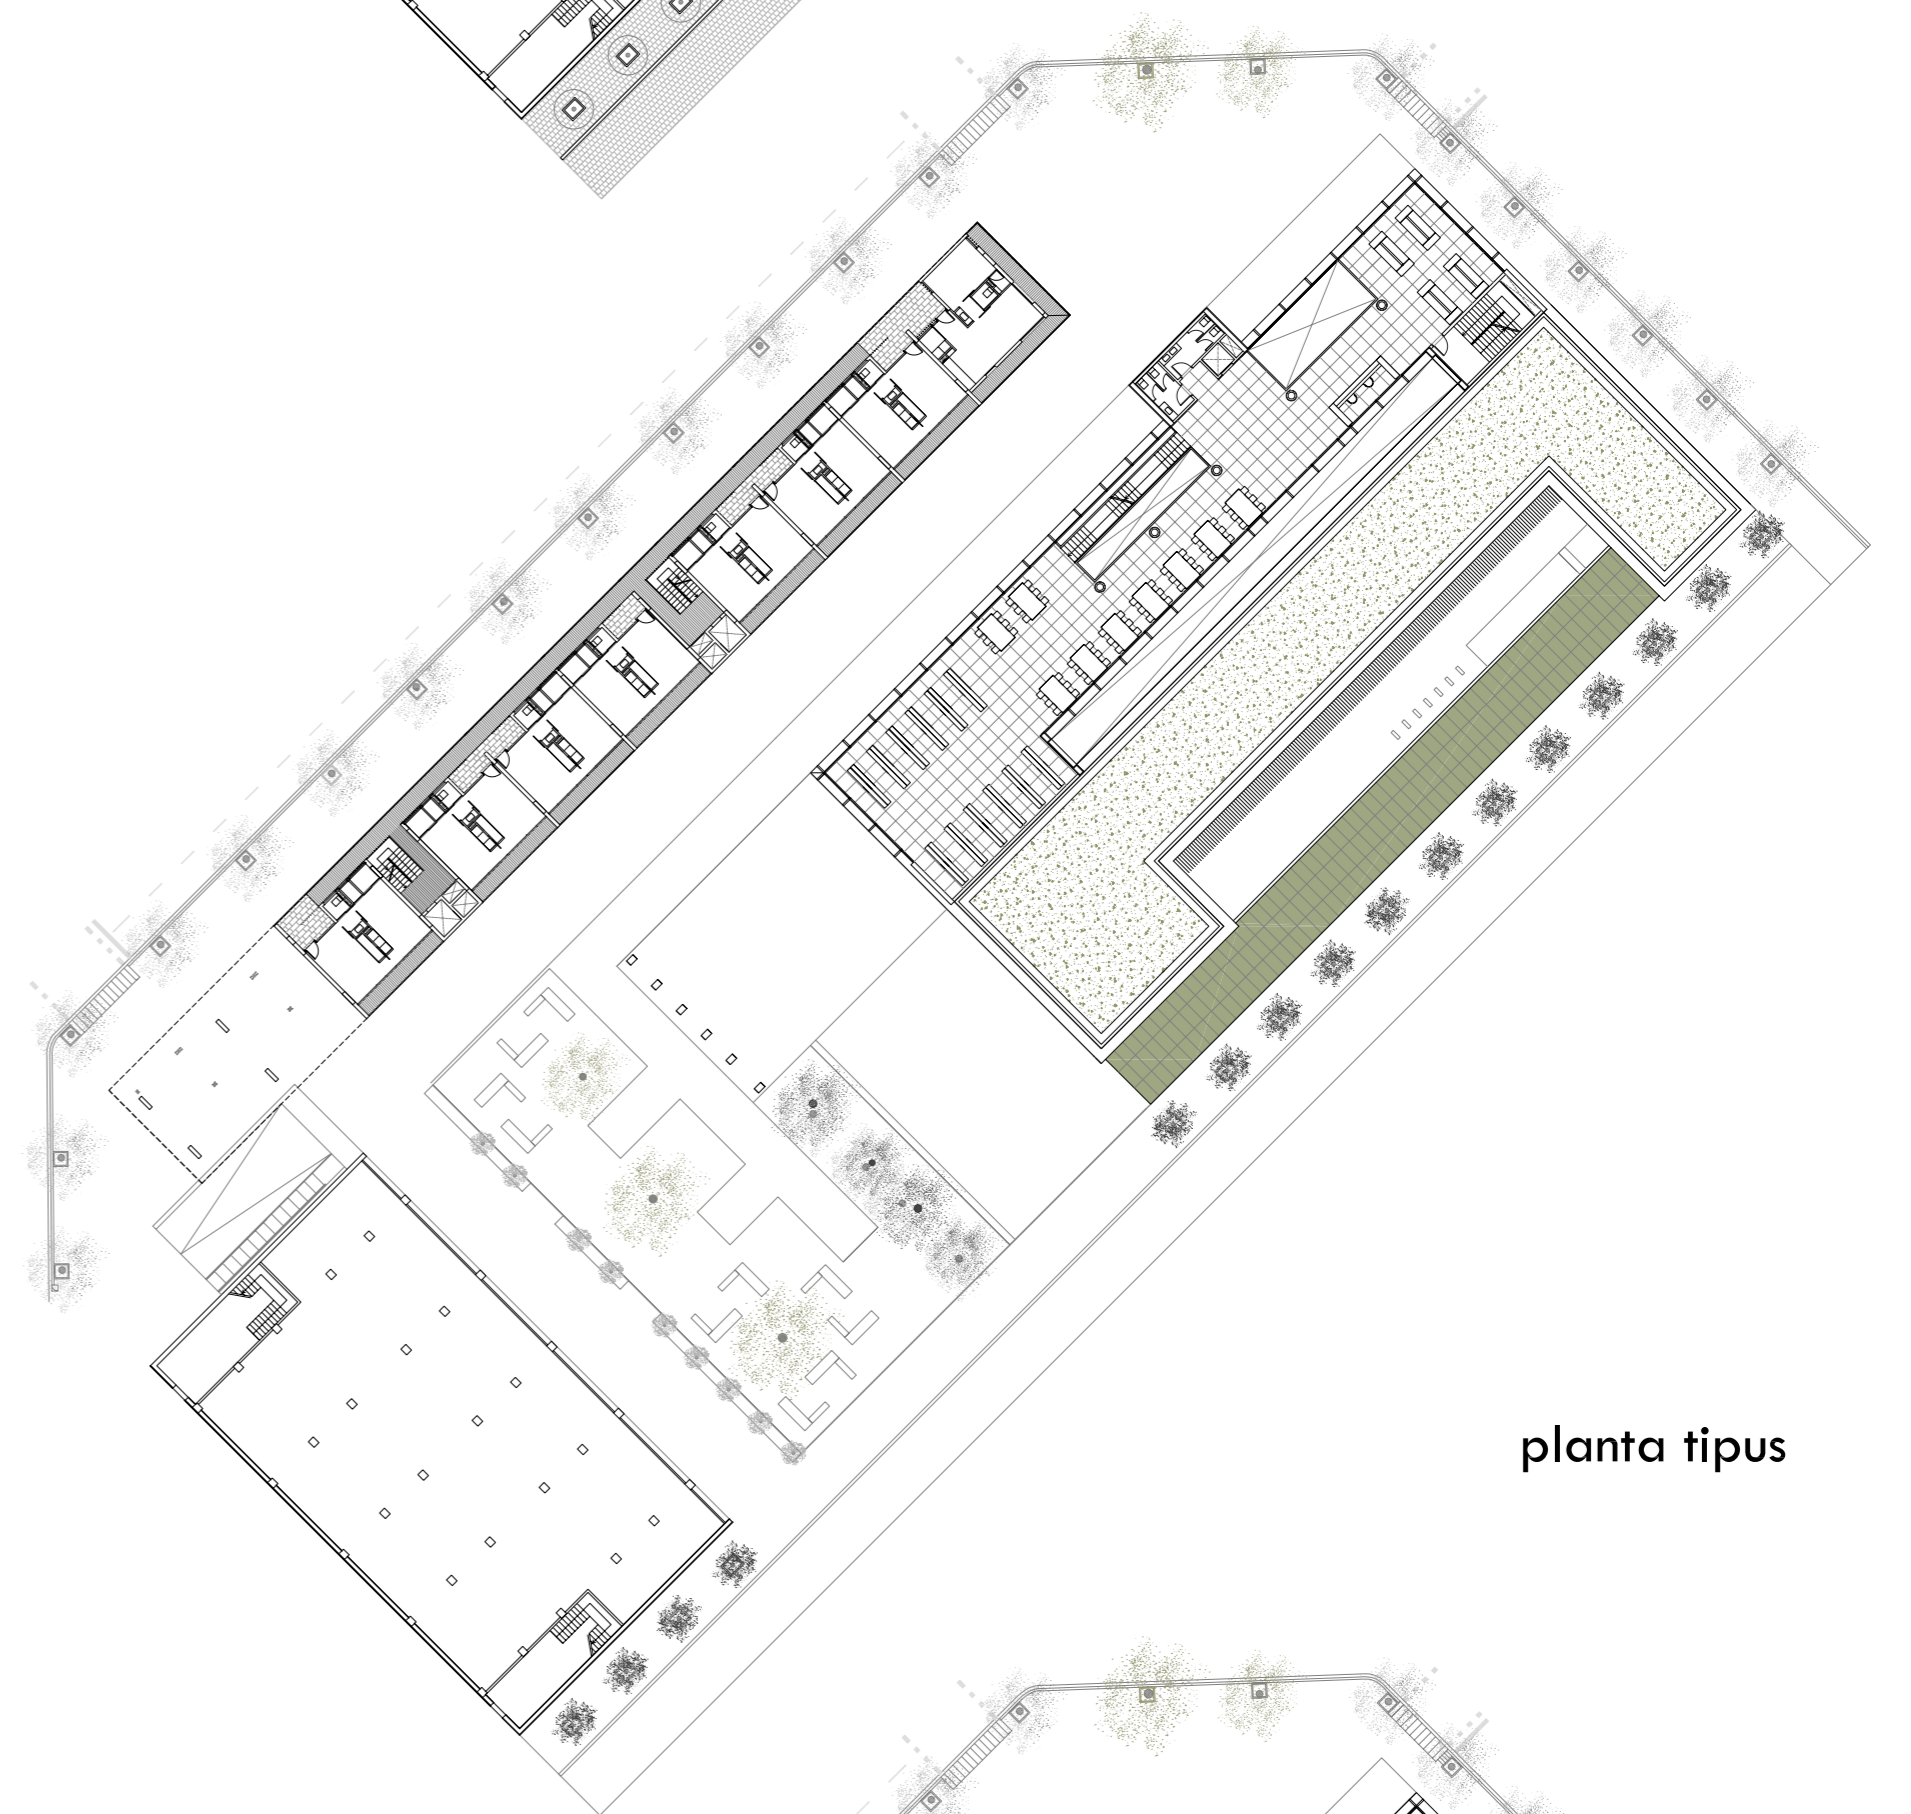

planta tipus

