



Emplazamiento

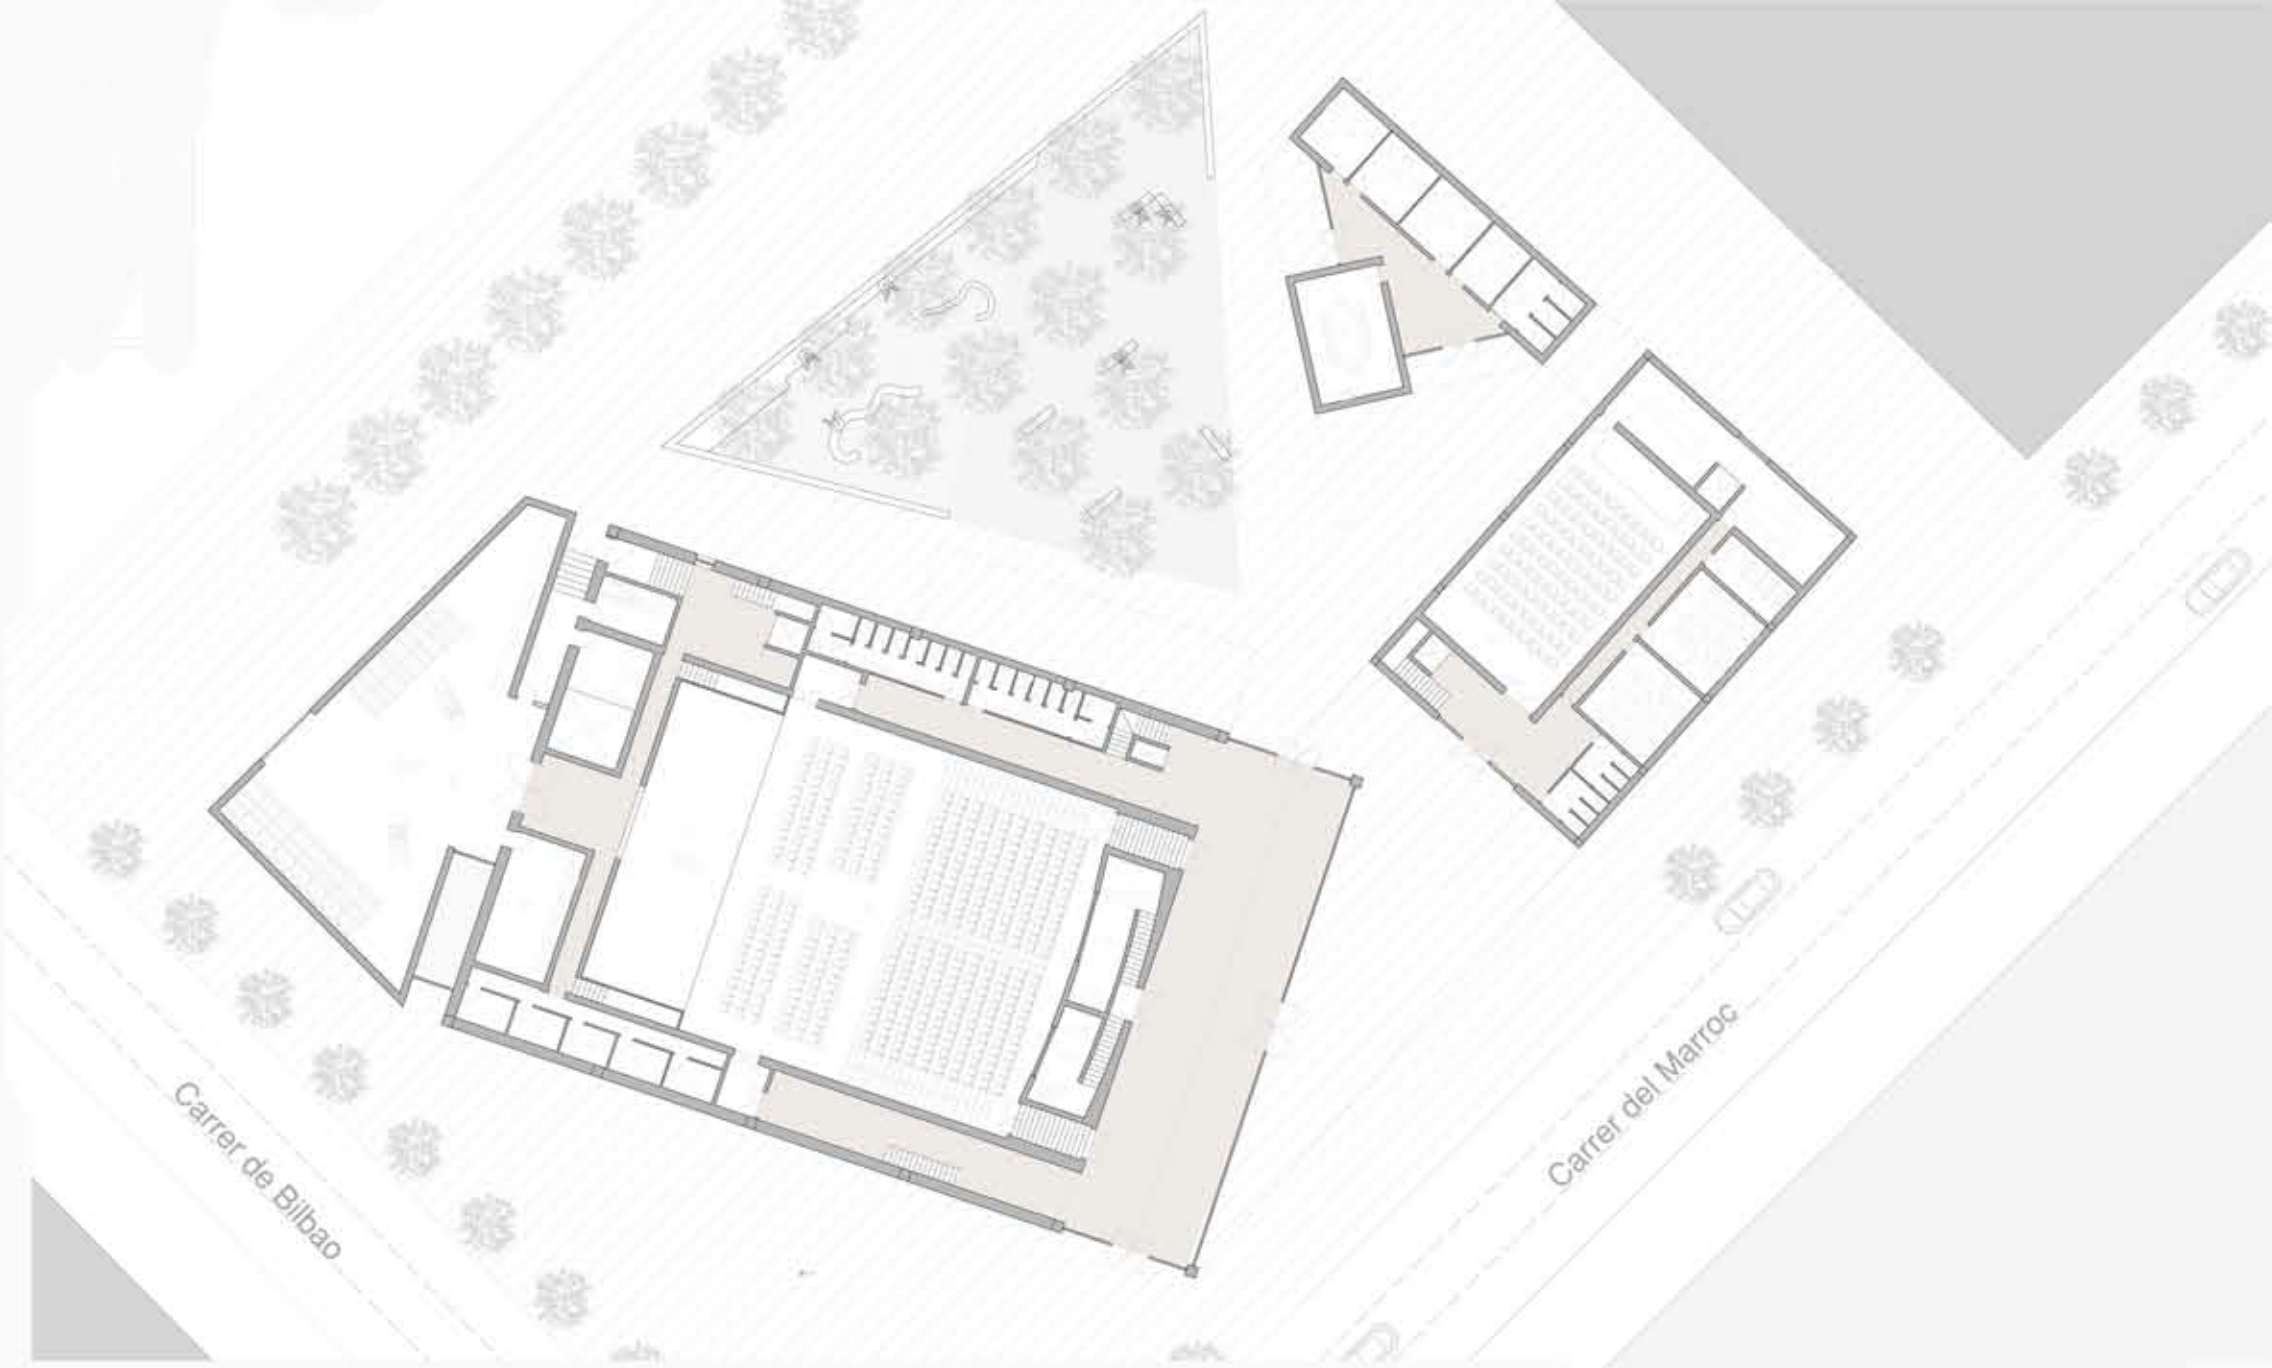

Planta baja

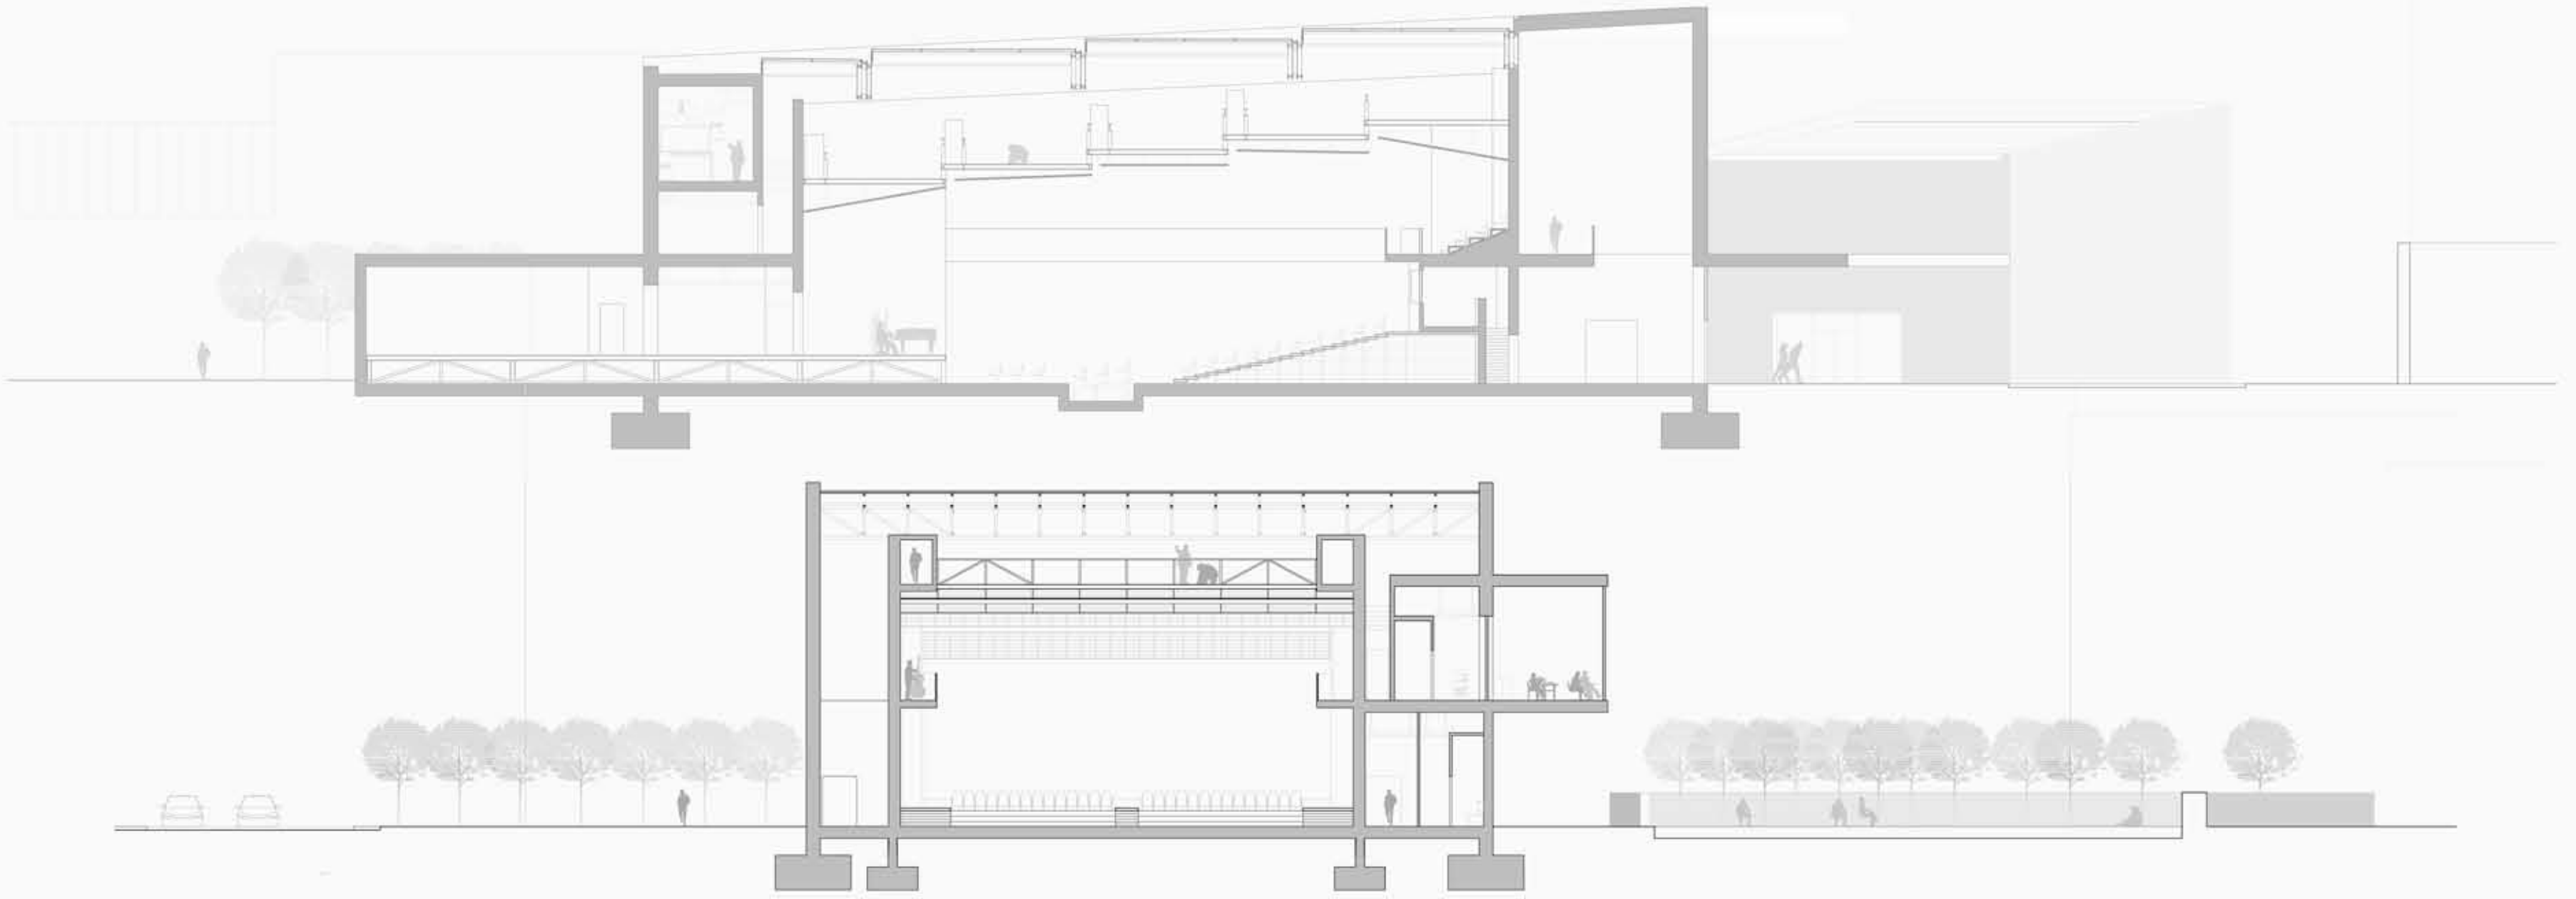

Secciones generales




Perfil Sud (Canal Marroc)



Perfil Nord

Alçatos generales

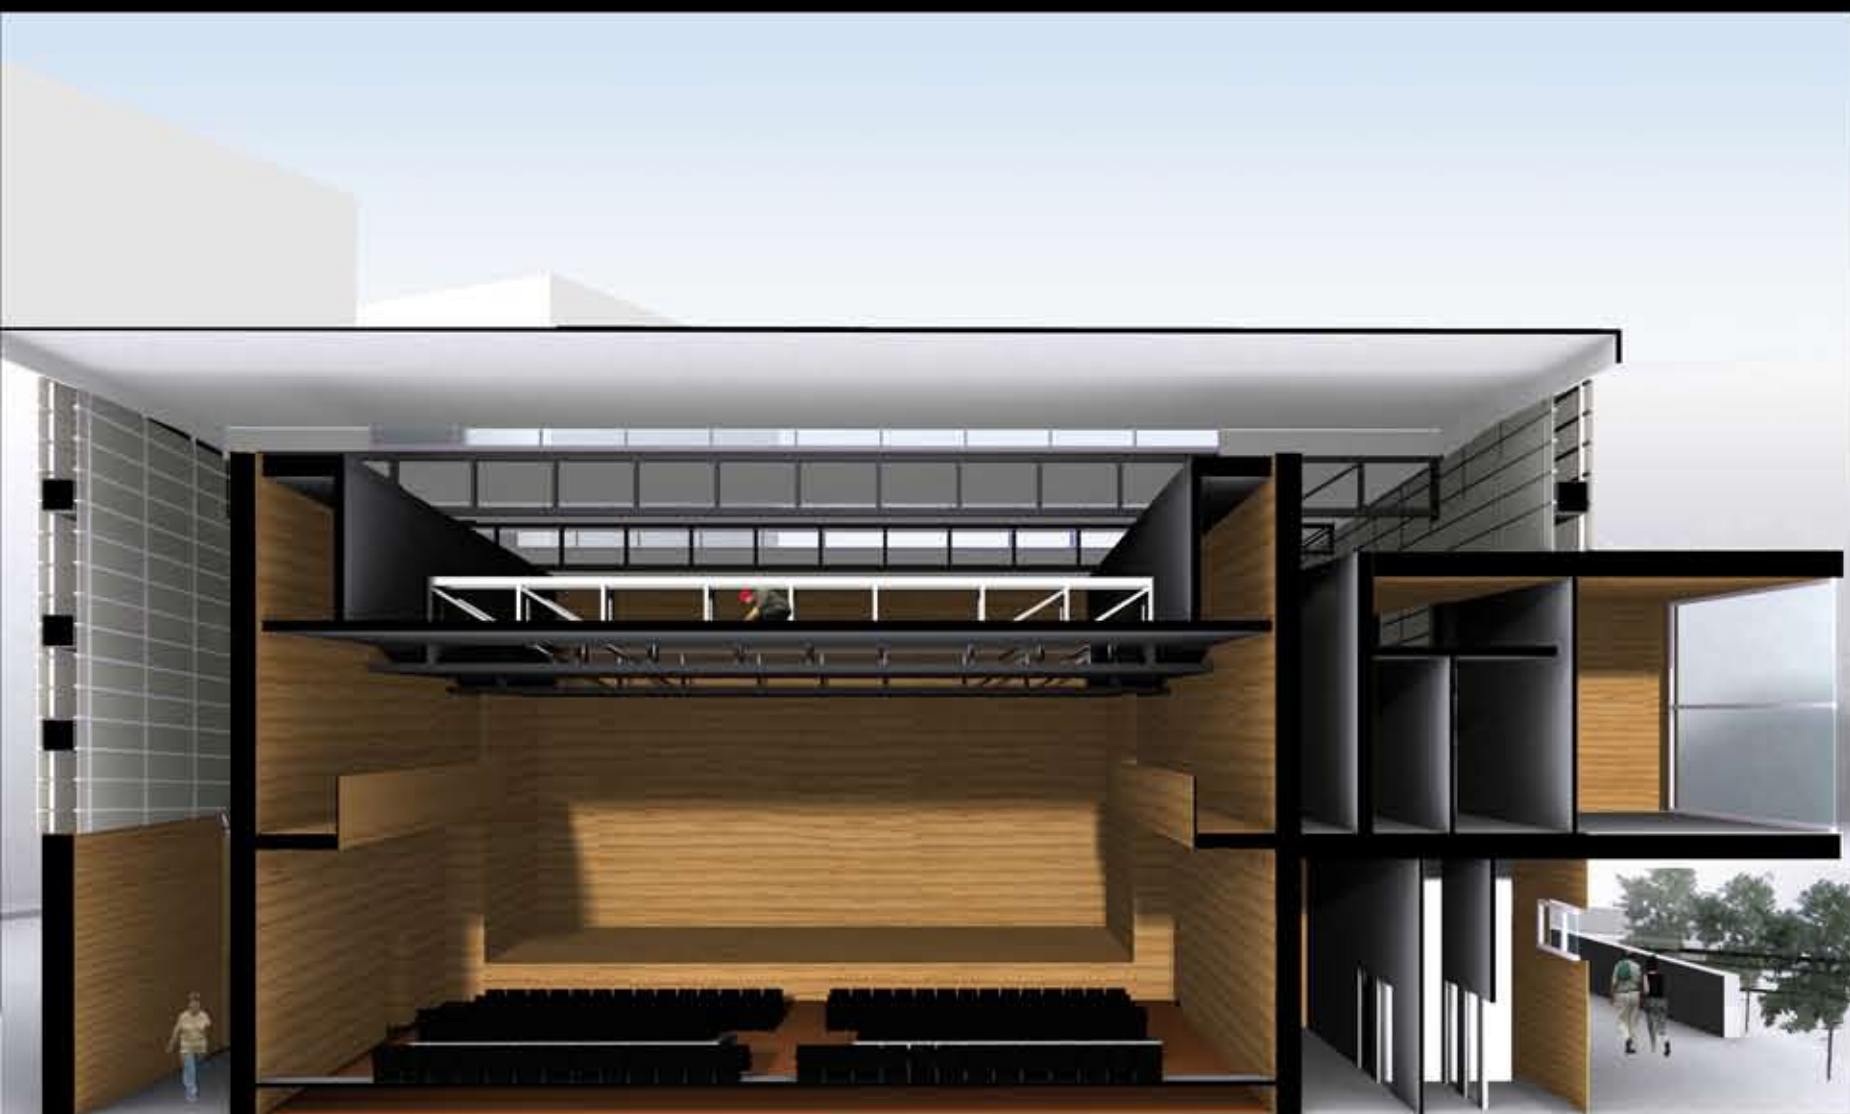

Vista prospectiva de la gran sala



Vista da Canal Marroc



Vista da Can Ricart



Vista da Parc Central



Vista aerea