


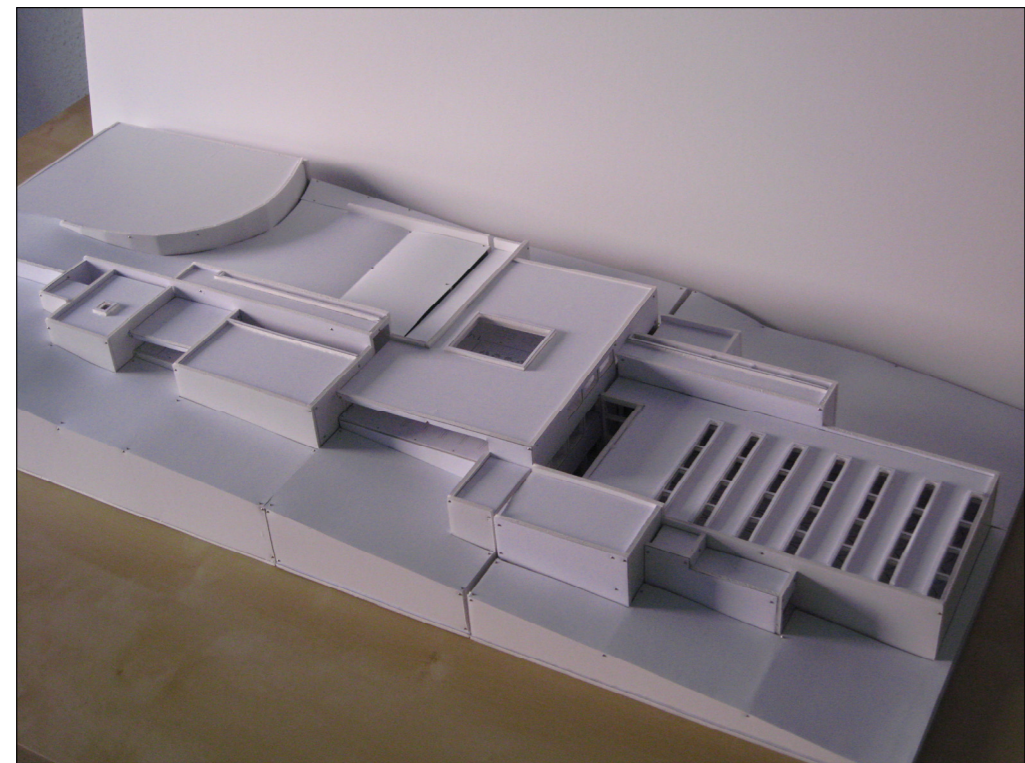

VISTA EXTERIOR DEL CONJUNT




VISTA EXTERIOR




VISTA EXTERIOR


ALÇATS I SECCIONS

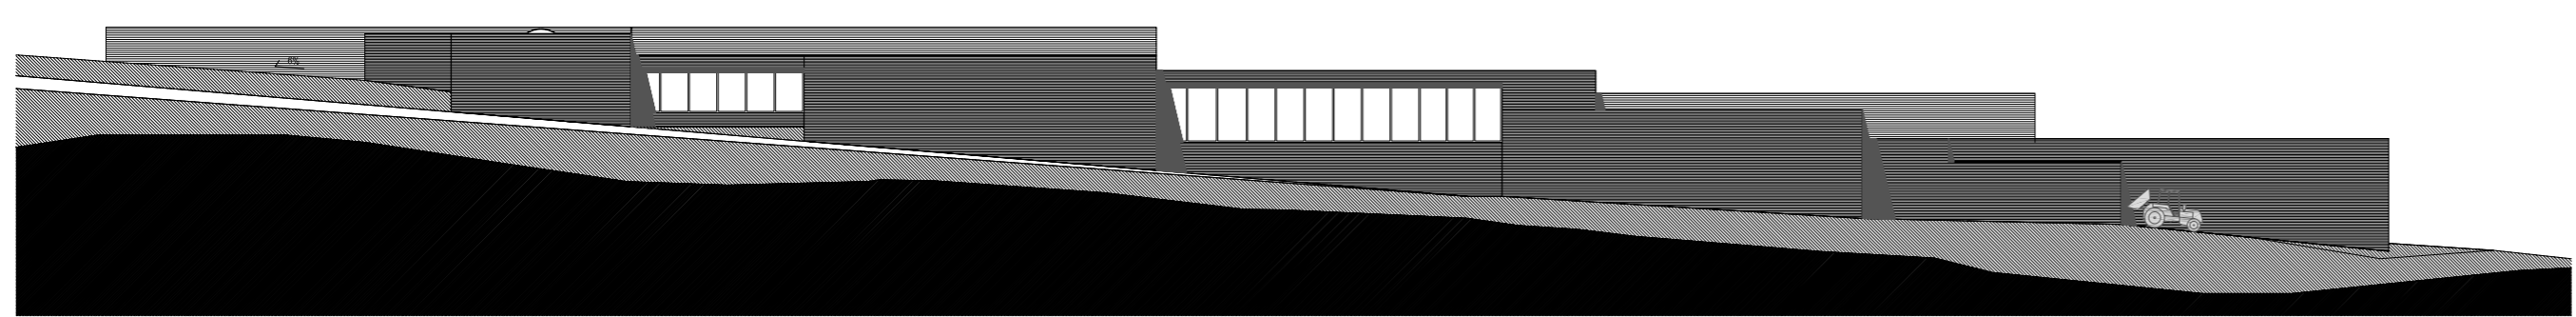


ALÇAT EST

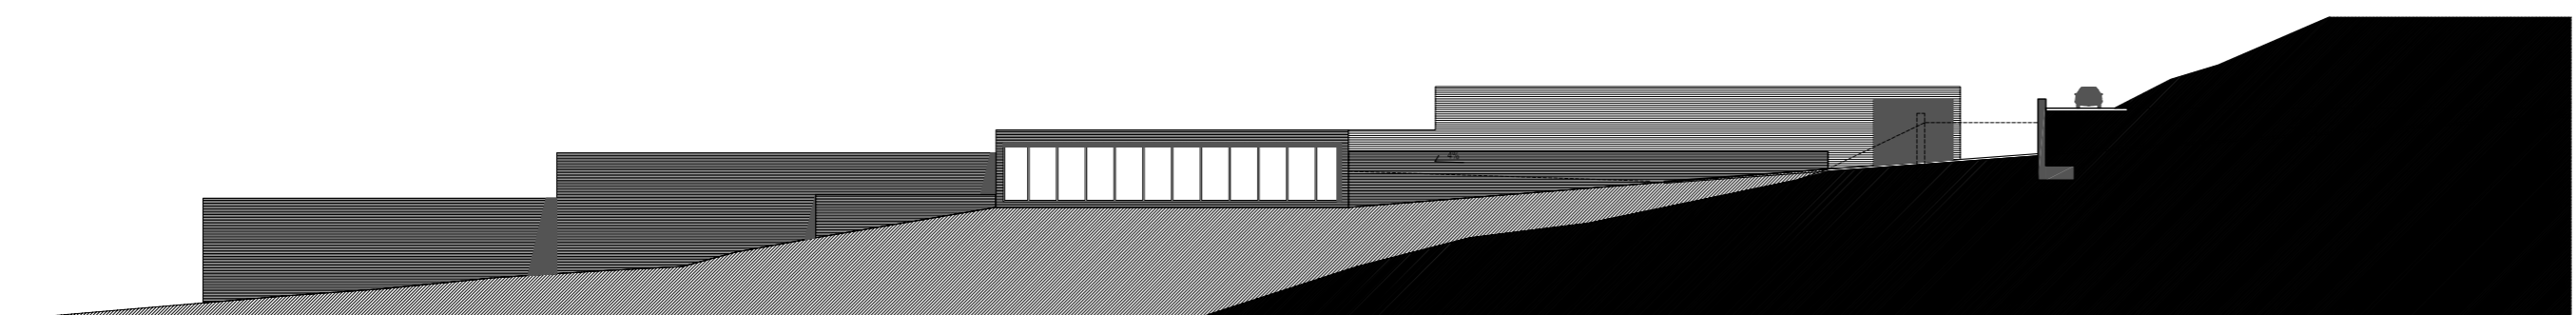


ALÇAT OEST

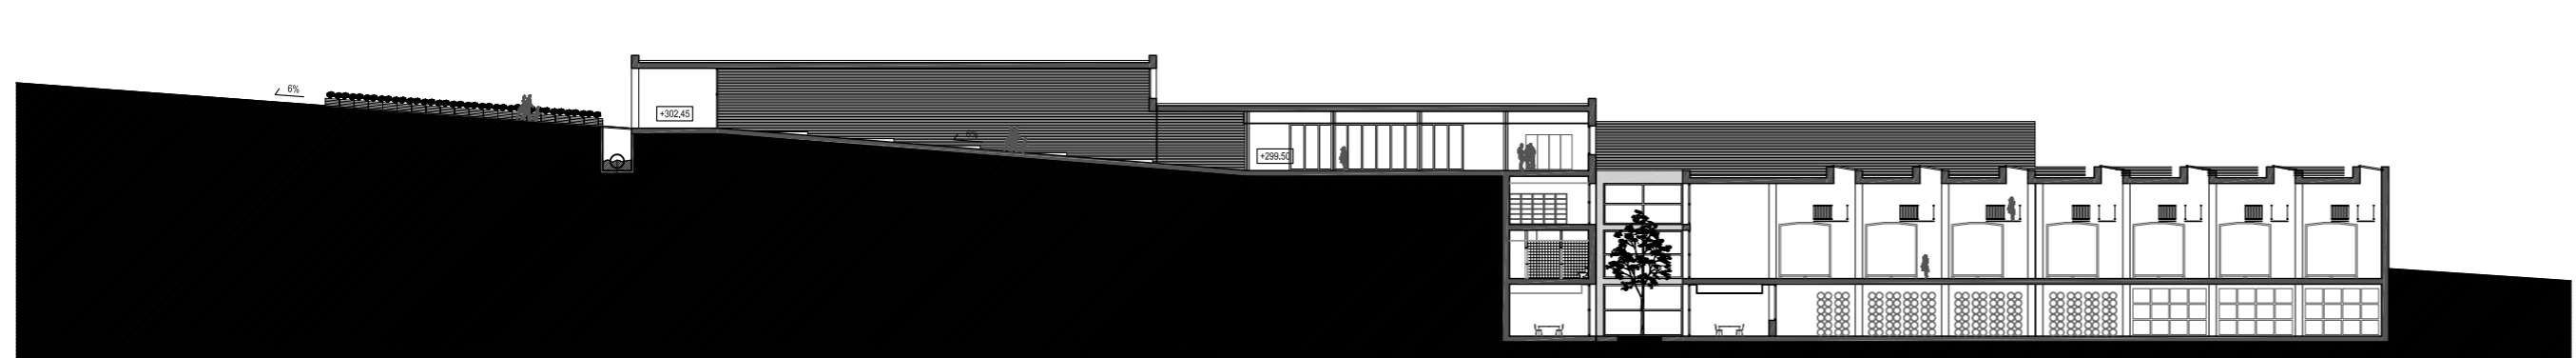


SECCIÓ 1

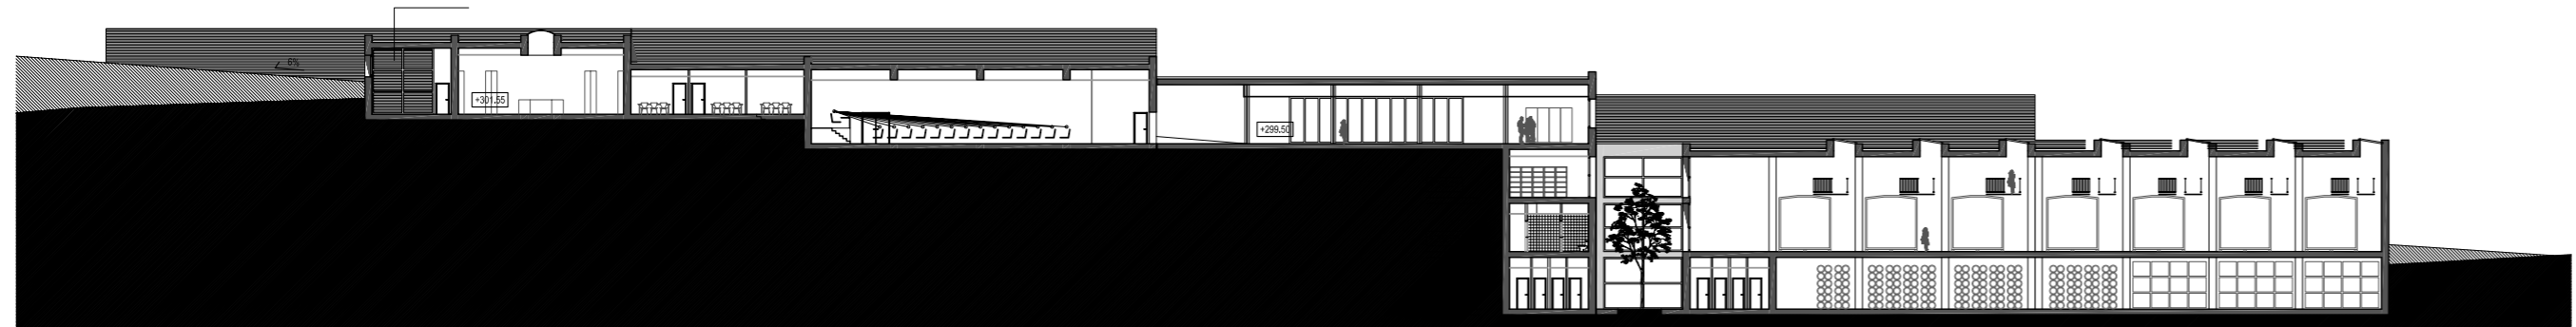

SECCIÓ 2

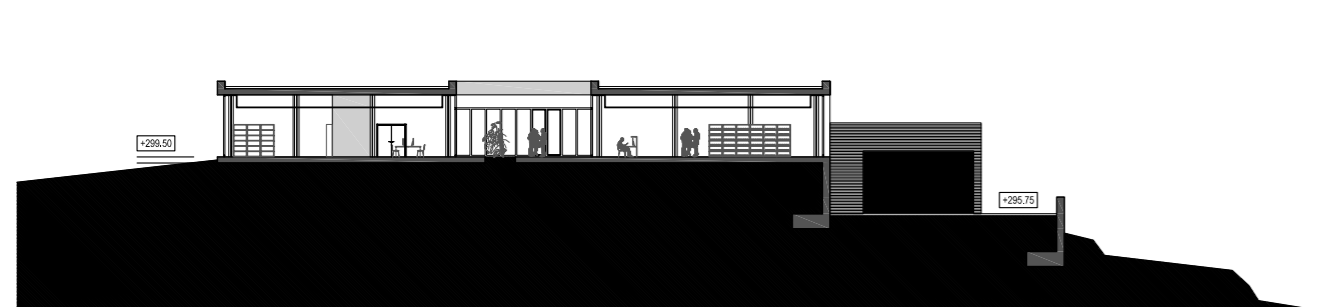

SECCIÓ 4

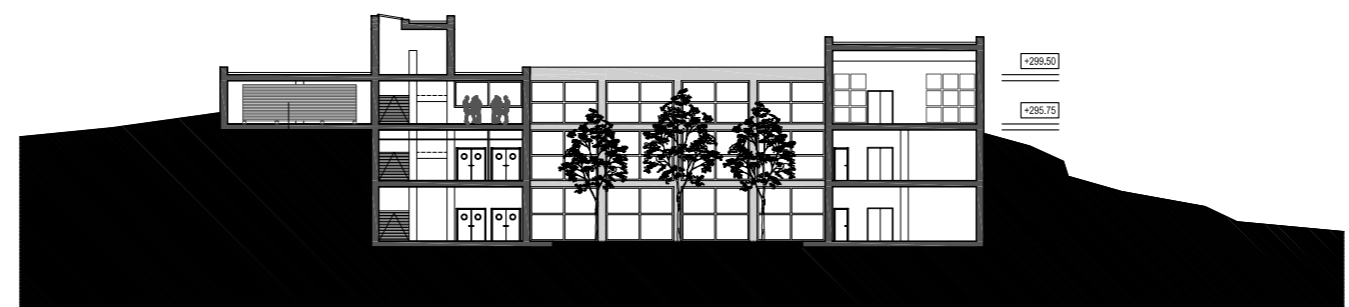

SECCIÓ 3


VISTES INTERIORS



VISTA DE L'ENTRADA DE L'EDIFICI



VISTA DE LA SALA DE PRODUCCIÓ

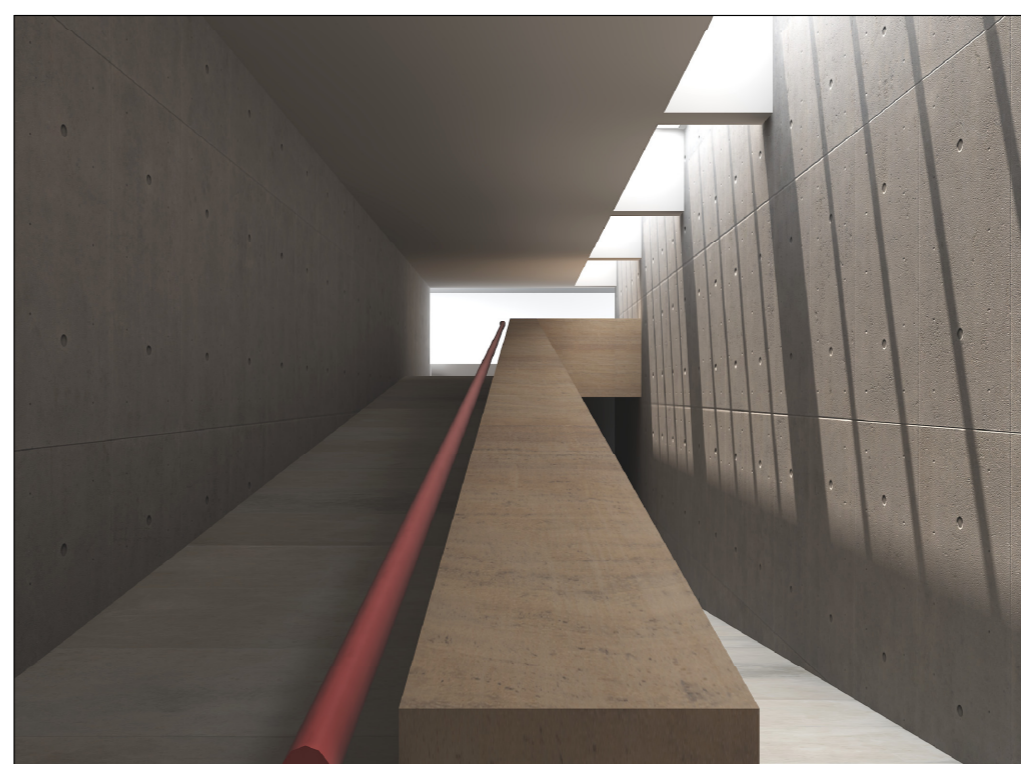


VISTA DE LA RAMPA DE LA ZONA DE PRODUCCIÓ



PATI AMB MOSTRES DE LA VINYA CULTIVADA A CAN CALOPA


EMPLAÇAMENT

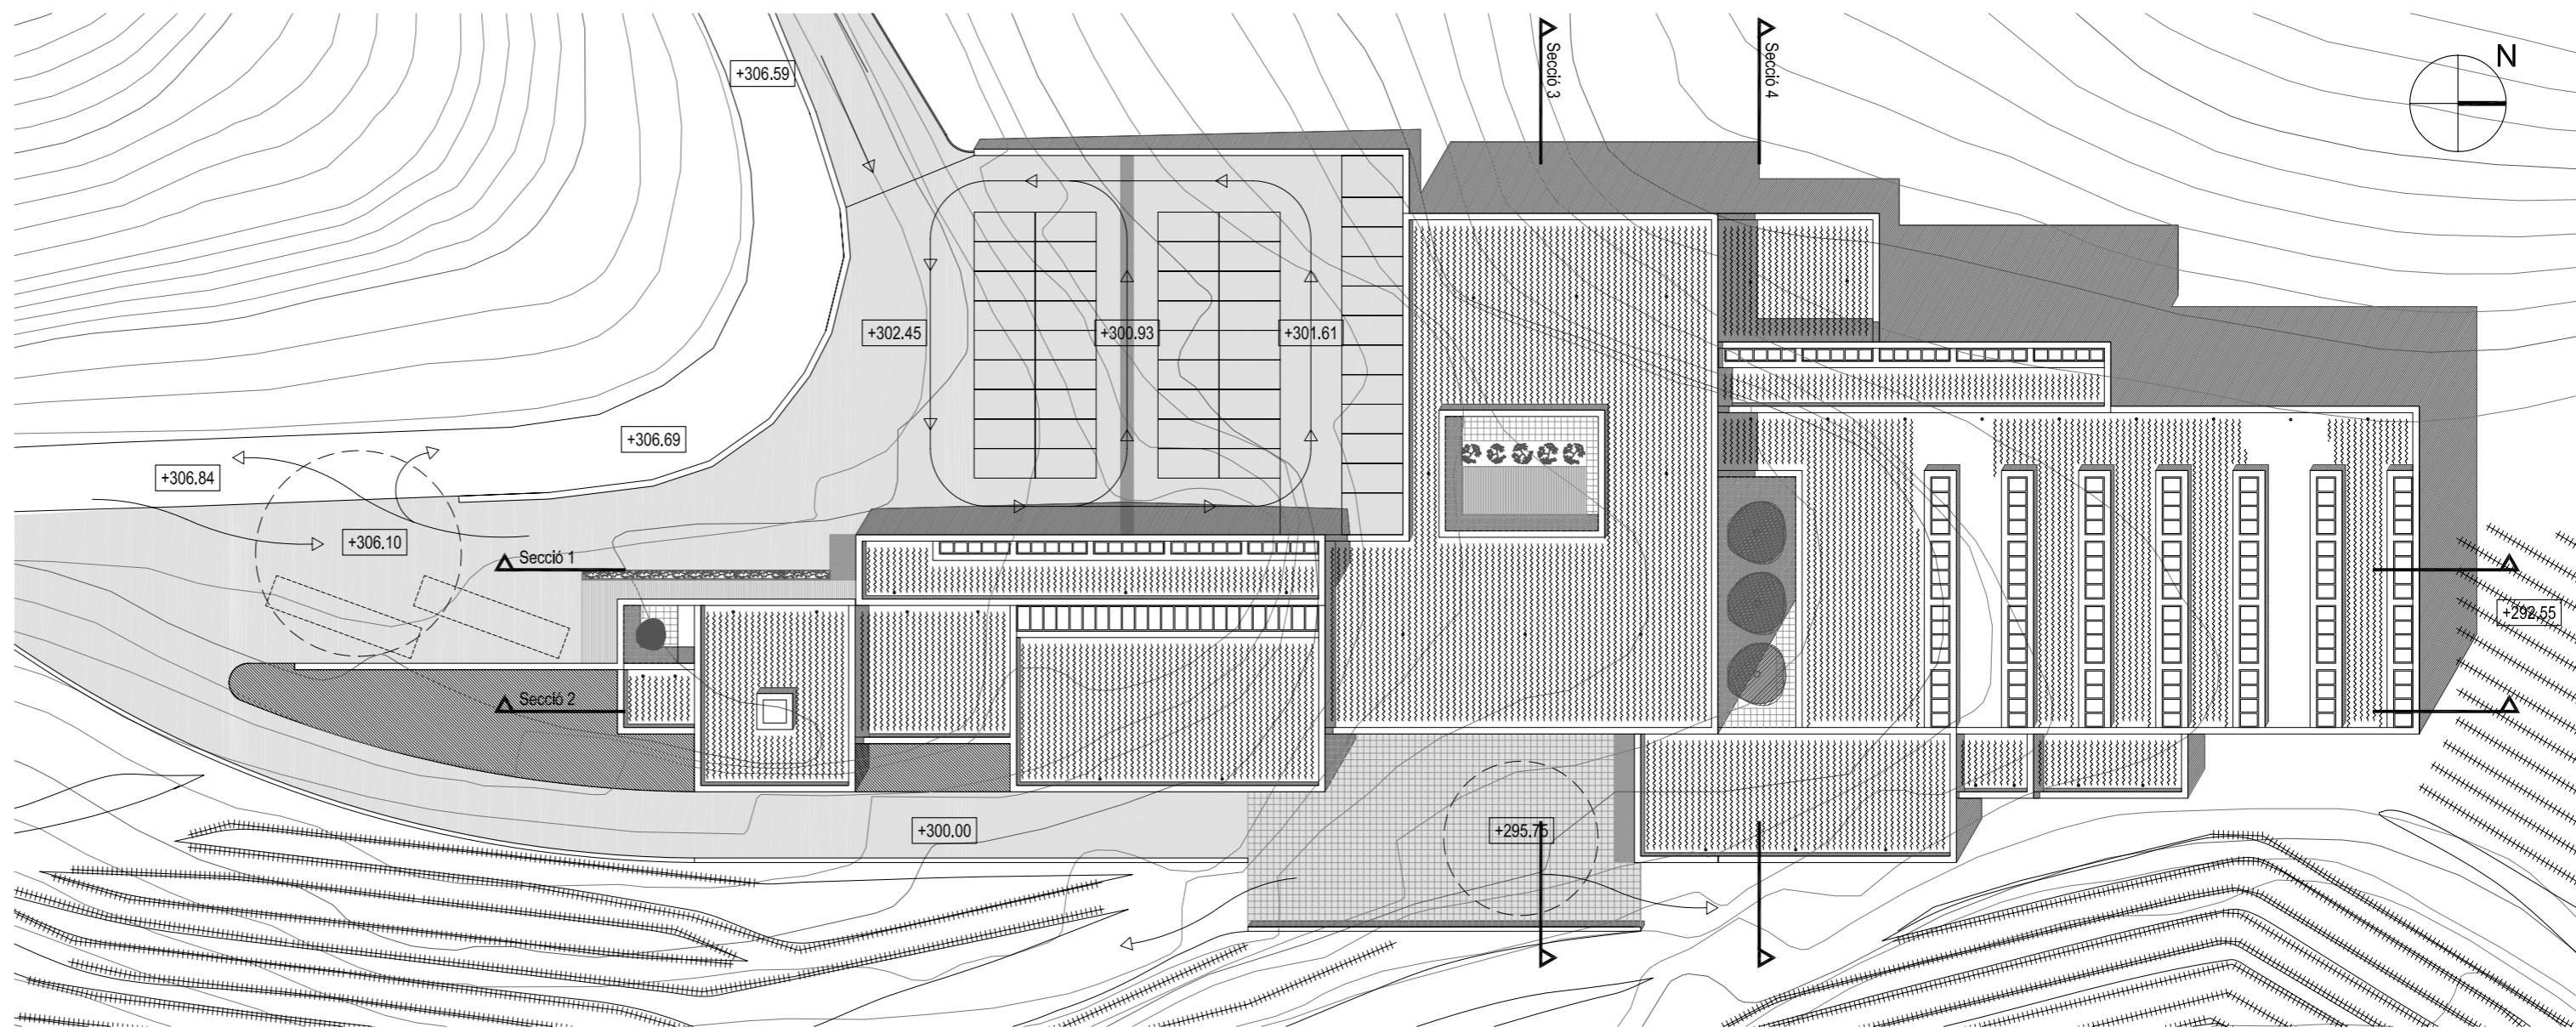


PLANTES




NIVELL 1 (COTA +299.50 m)

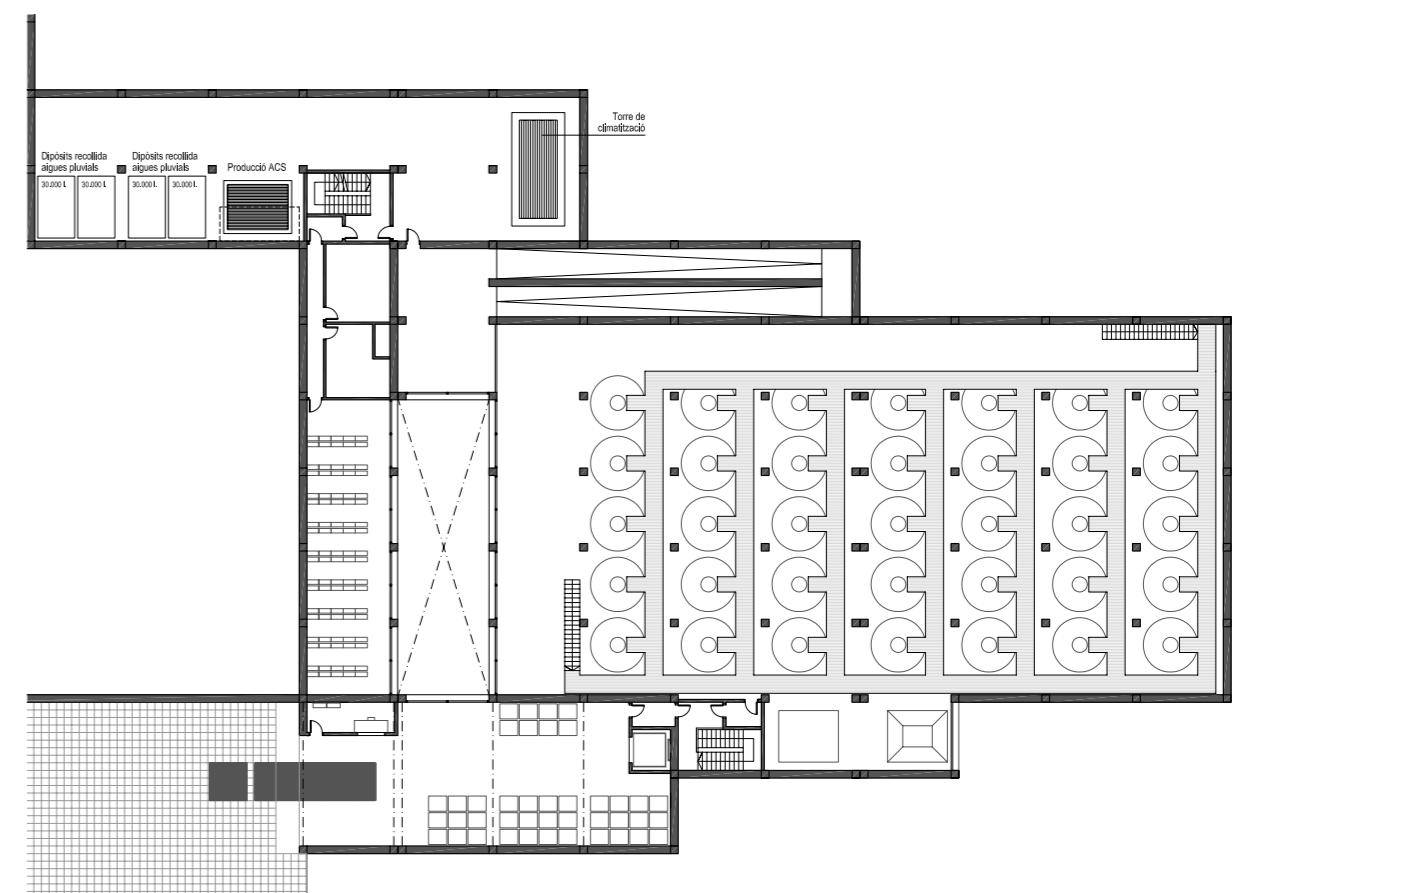

NIVELL 2 (COTA +295.75 m)

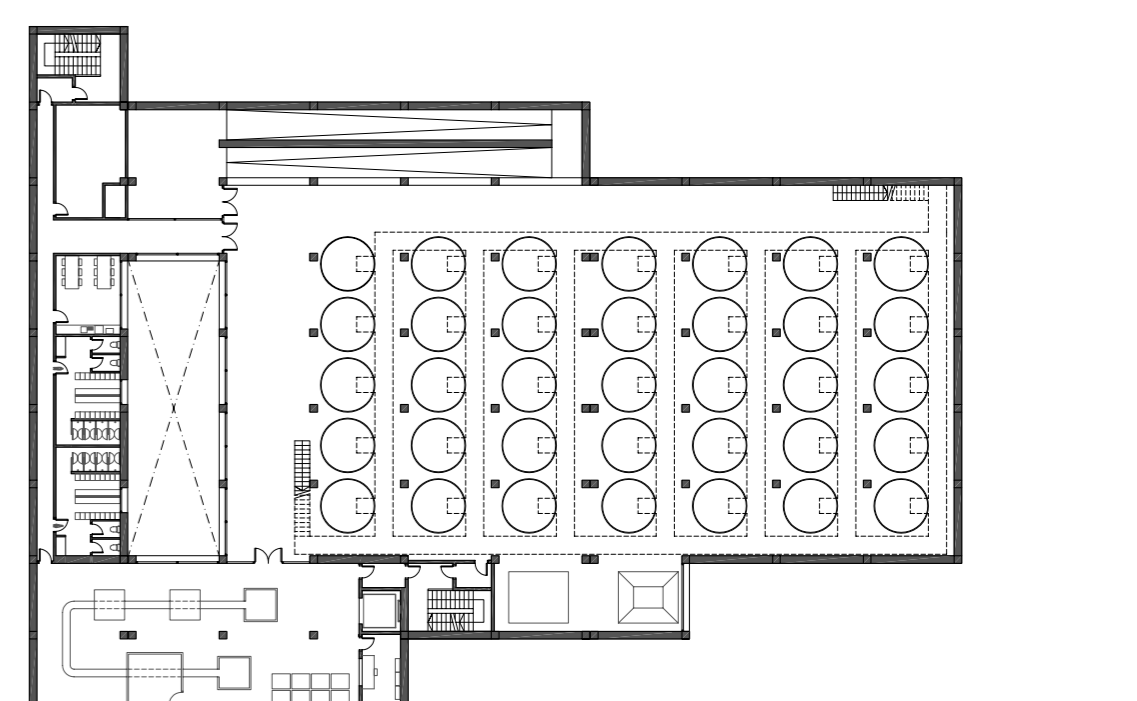

NIVELL 3 (COTA +292 m)

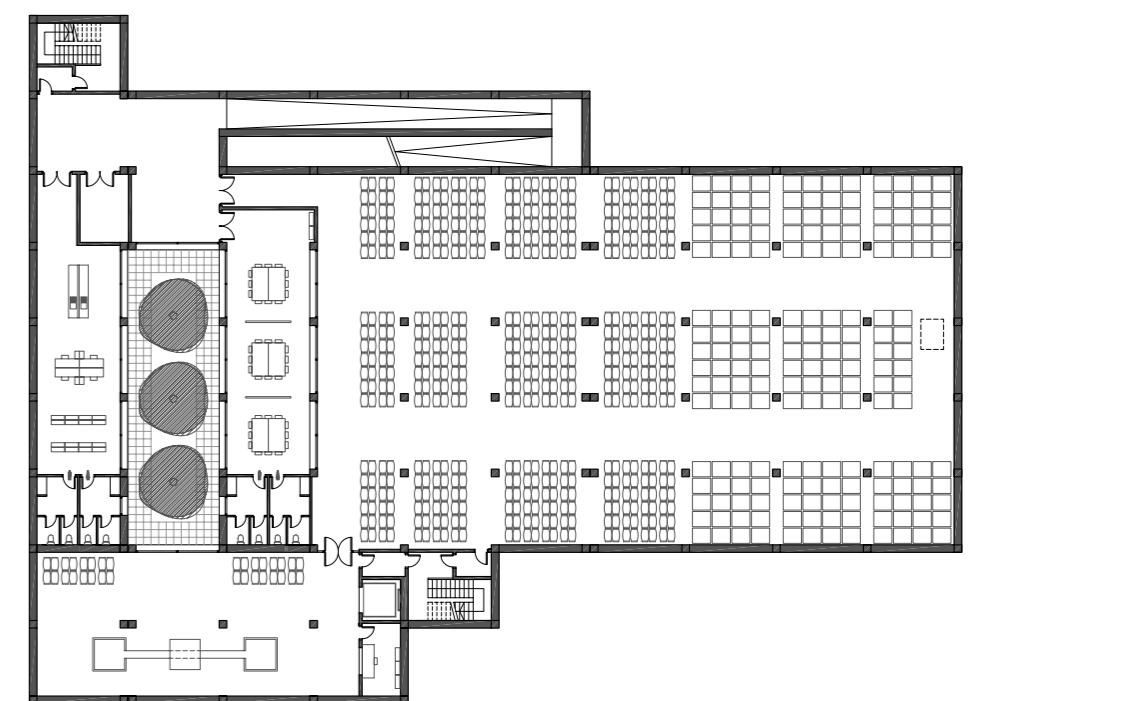

NIVELL 4 (COTA +288.00 m)