

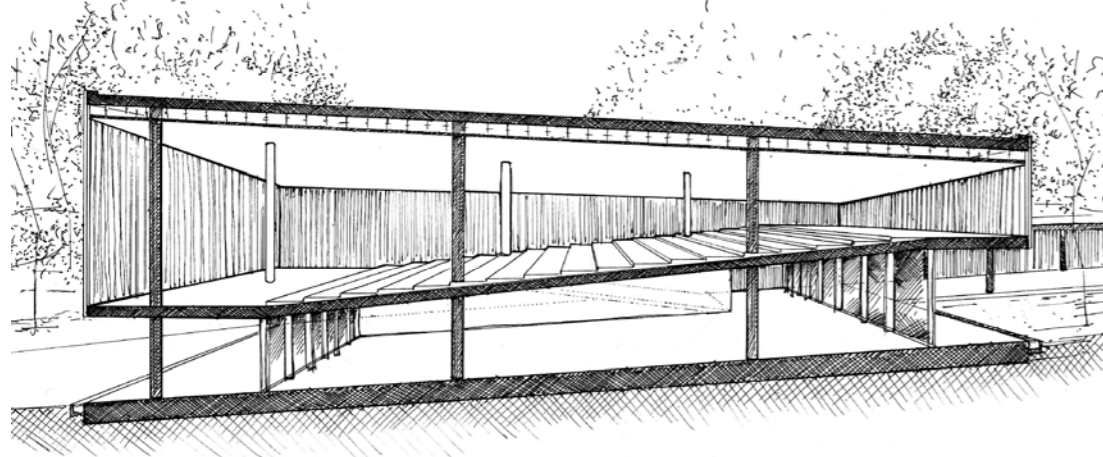
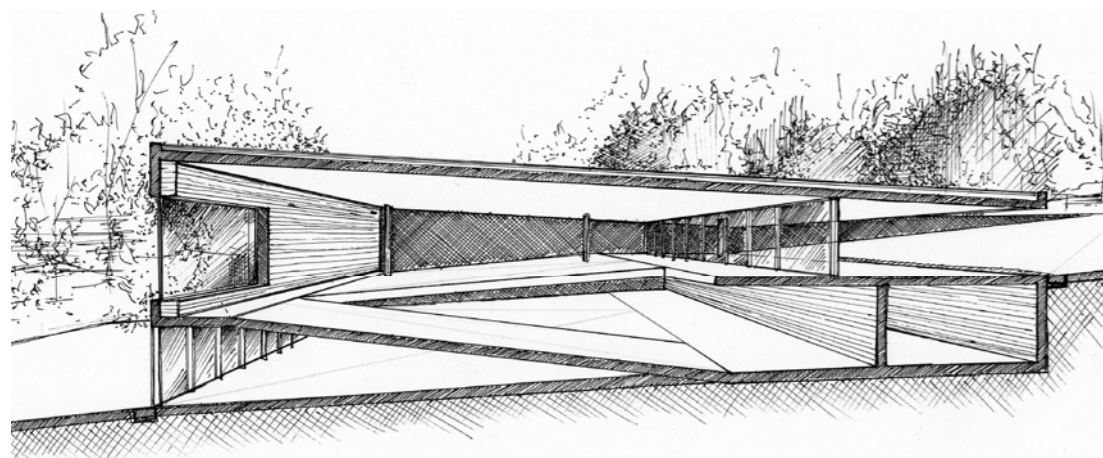
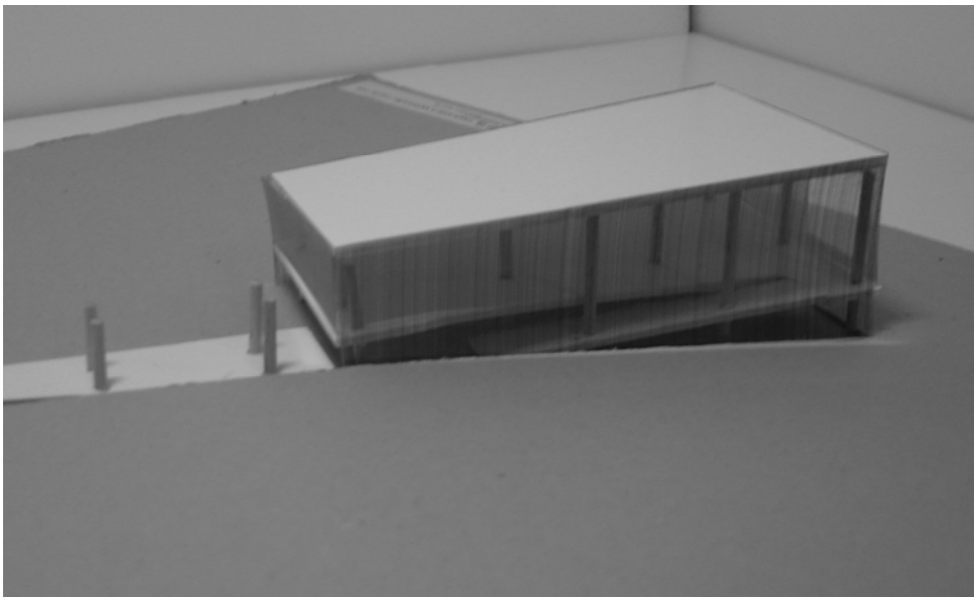
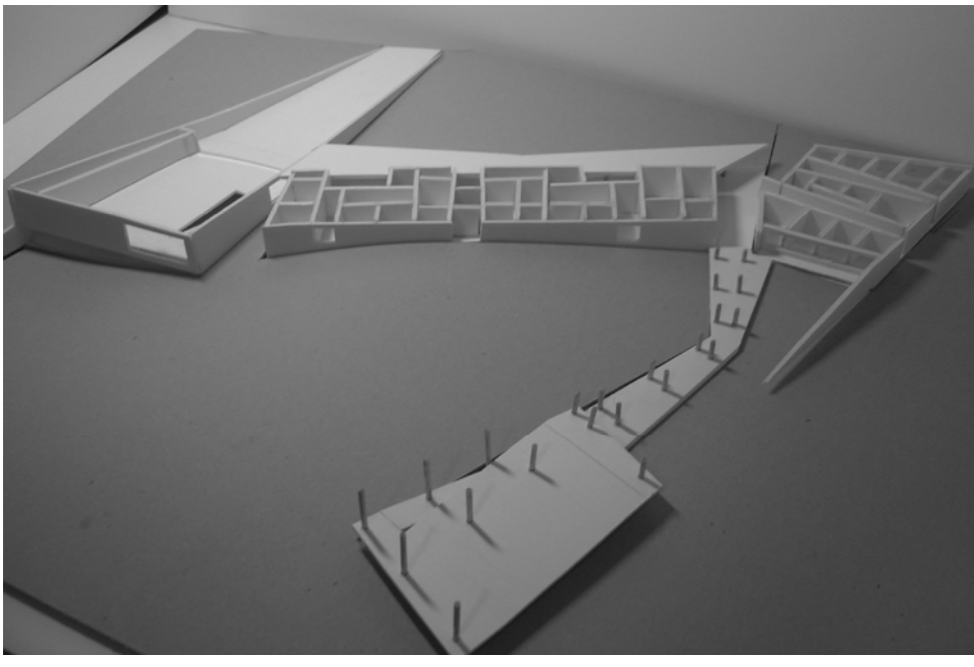
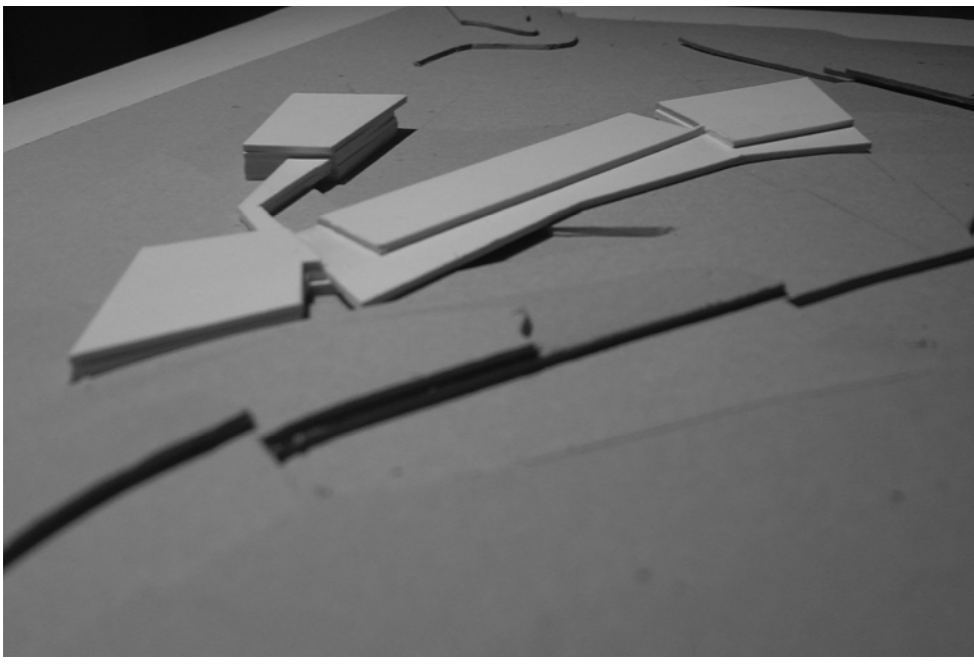
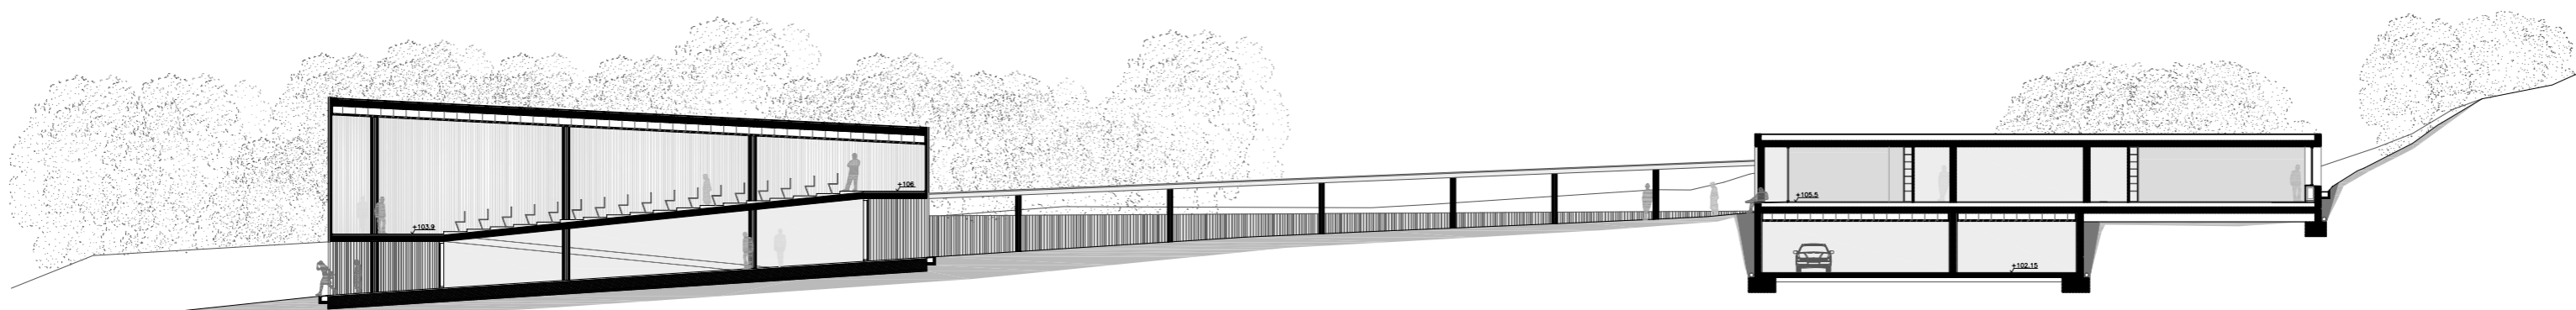


_Fotos maqueta / Perspectives

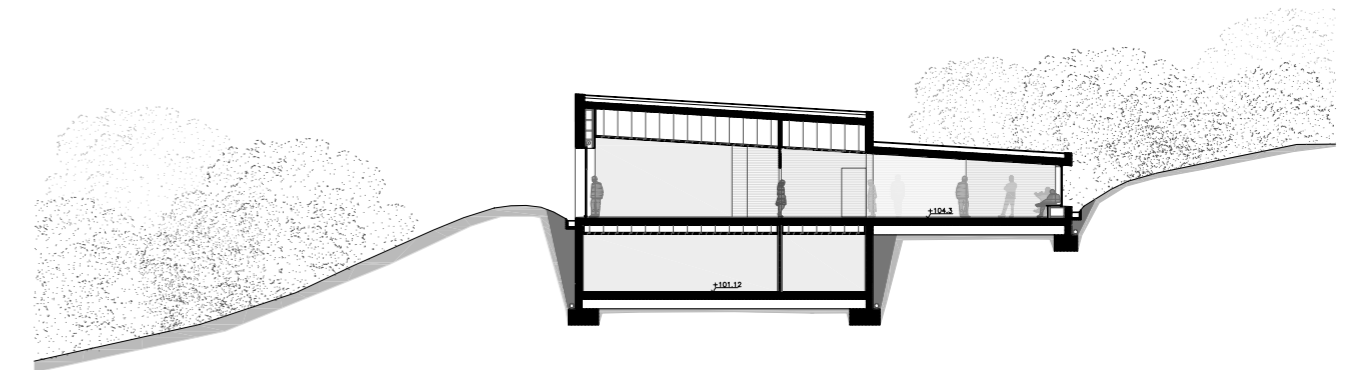

_Seccions

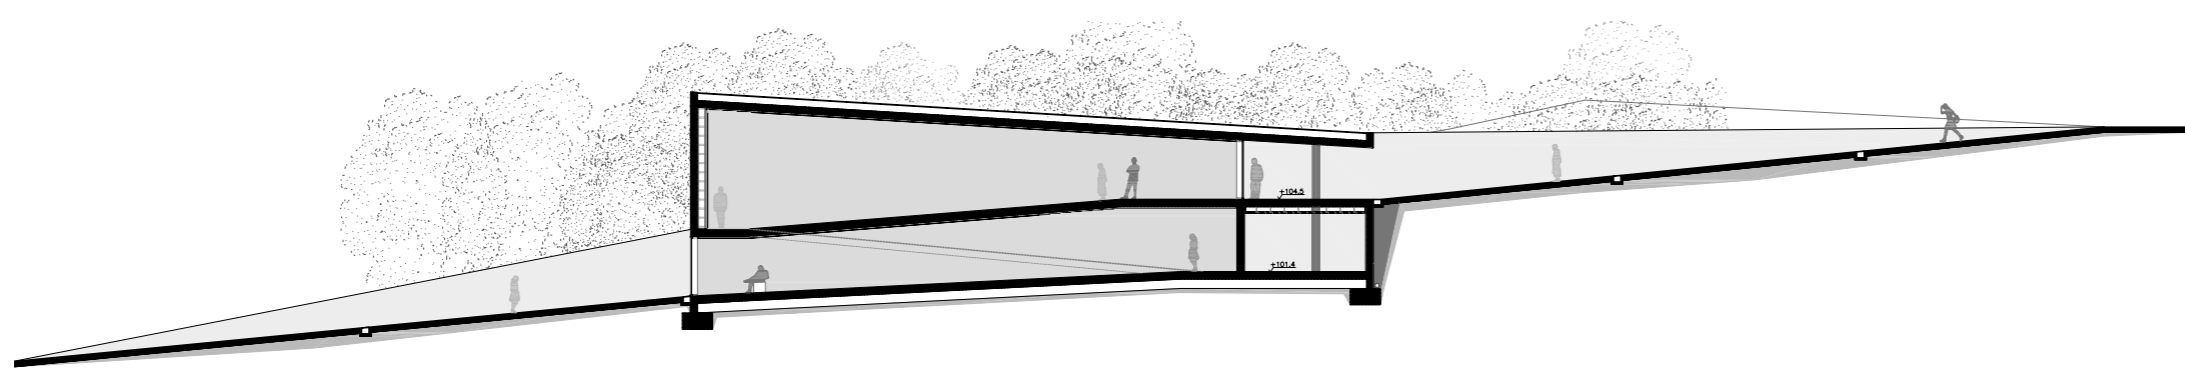

_Alçats

