


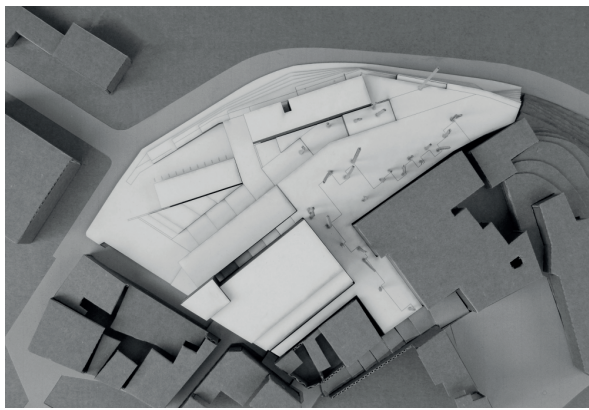
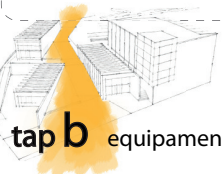
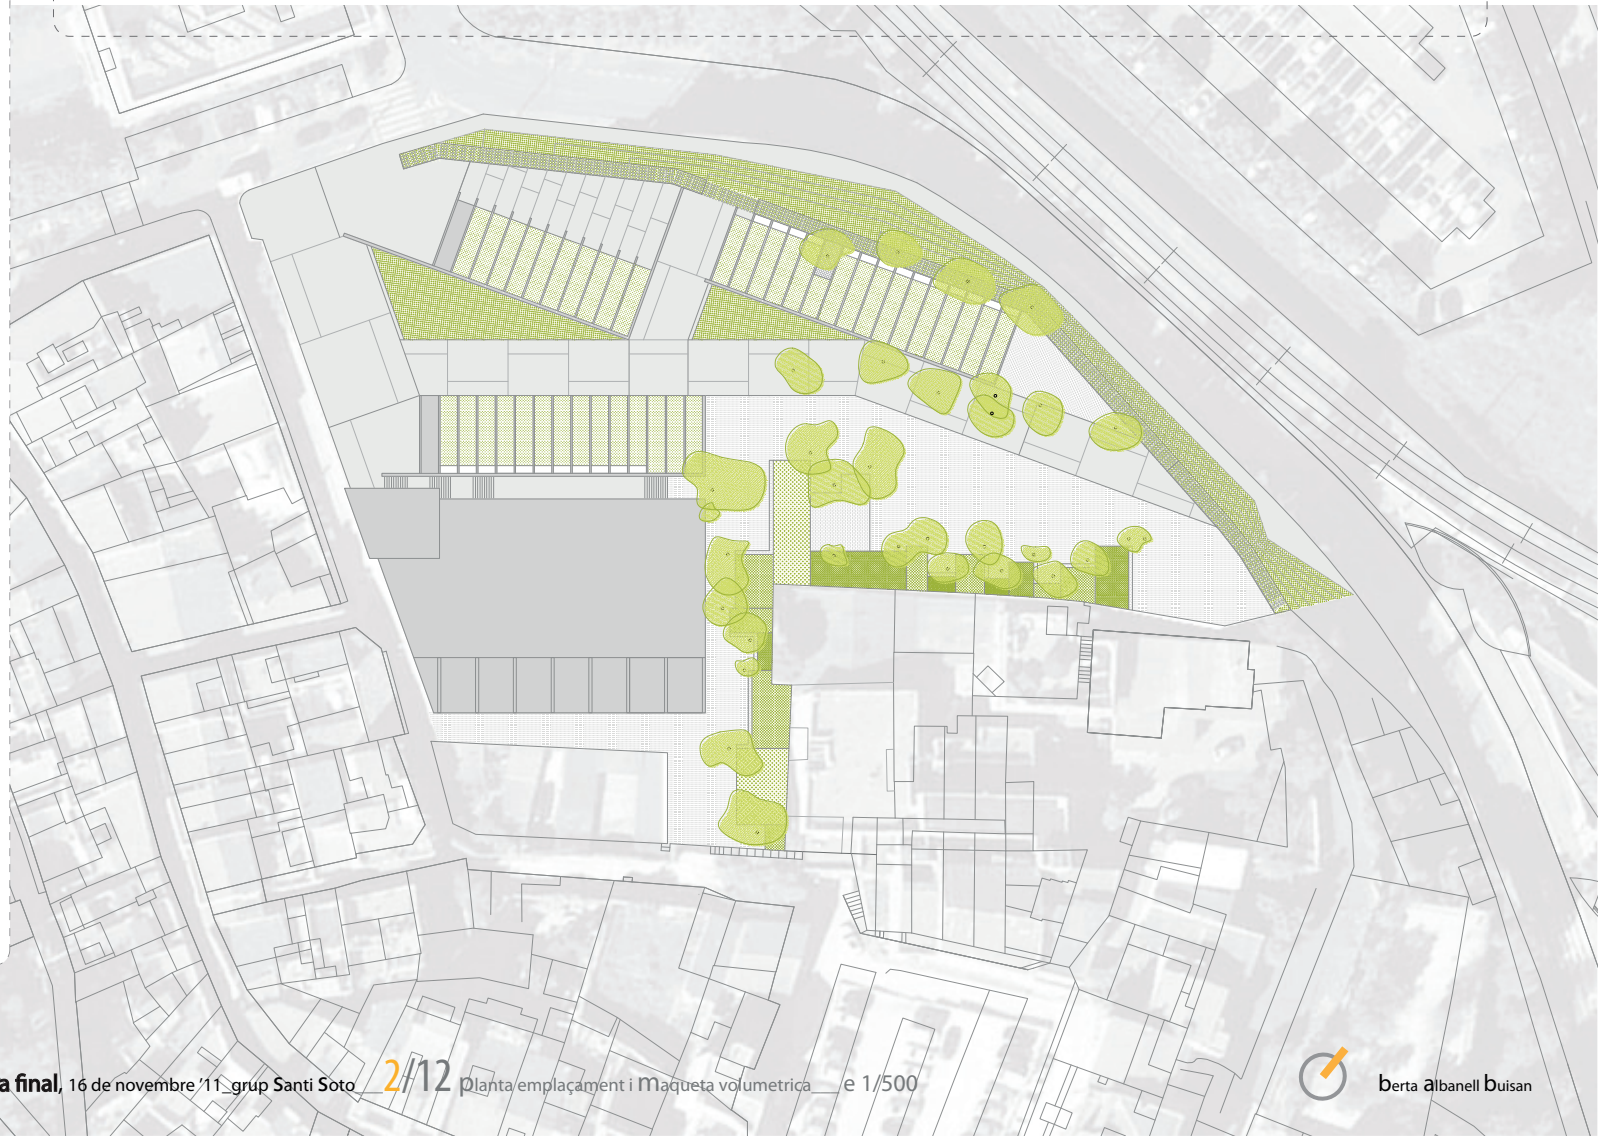


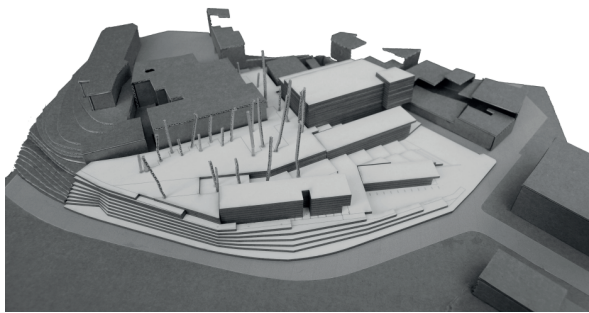


A l'esquerra, vista de l'avinguda Marià Girona des del carrer Torres i Bages

A la dreta, vista del carrer Agramunt des de la plaça de l'Ajuntament

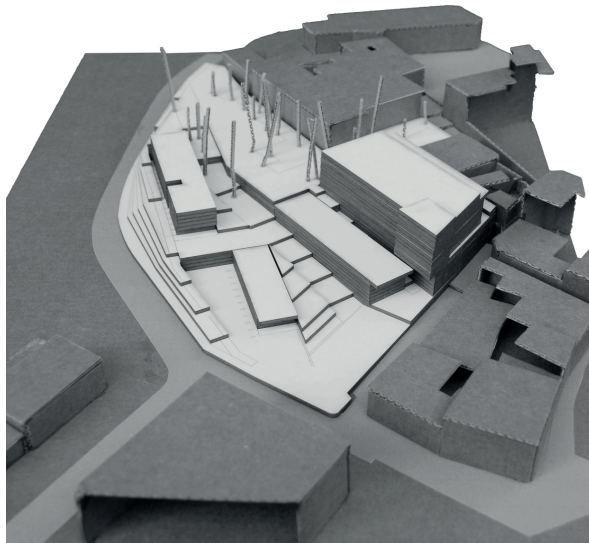

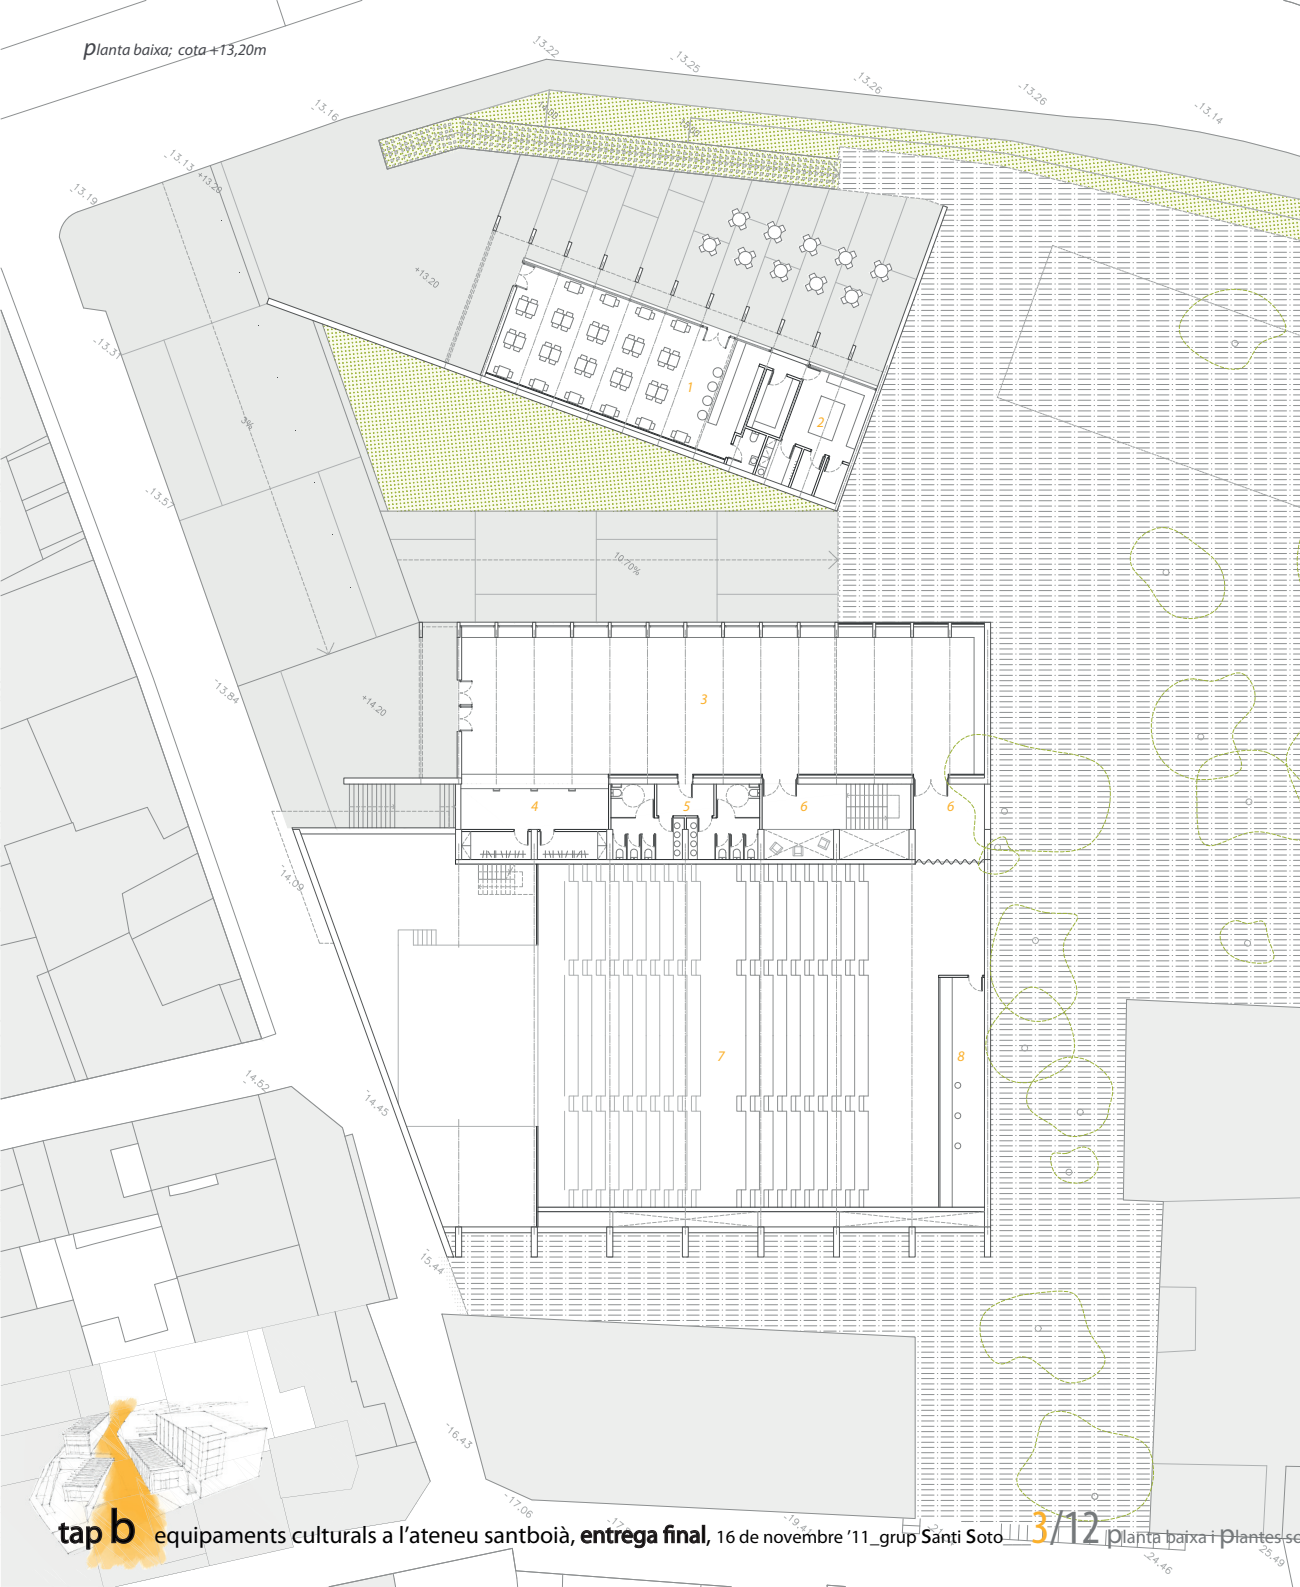

Planta soterrani; cota +8,20m

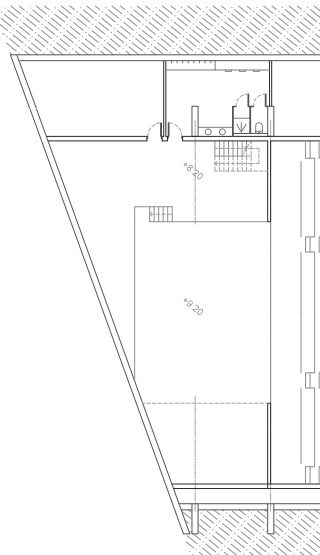

cota 13.20m


- 1 bar-restaurant
- 2 cuina, magatzem
- 3 foyer - sala exposicions
- 4 recepció i guardaroba
- 5 banys
- 6 accés auditori
- 7 teatre - auditori
- 8 cabines de control so i llum
sala de tècnics i reguladors

cota 11.20m

- 7 teatre - auditori
- 9 sala de comptadors
- 10 camerinos comunitaris
- 11 camerinos dobles

cota 8.20m

- 12 escenari
- 13 magatzem escenari
- 14 camerinos ràpids

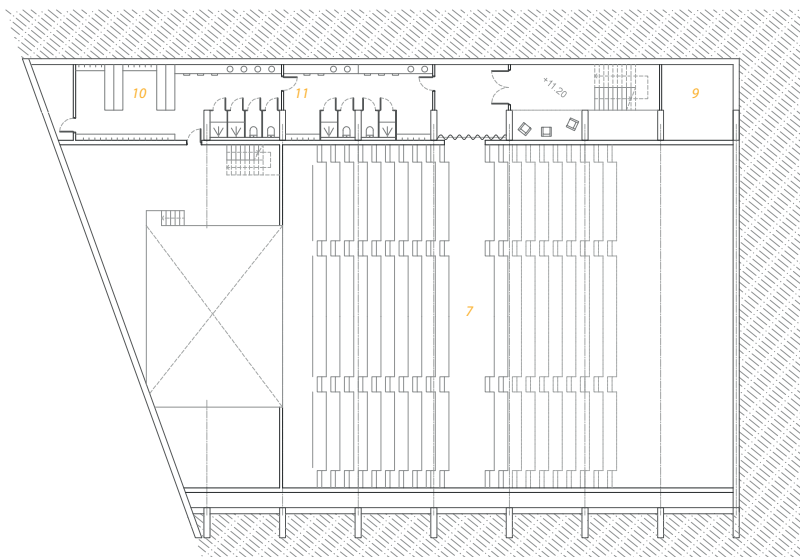

Planta soterrani; cota +11,20m