




Situación 1.4000

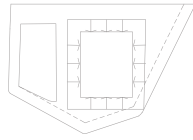


Perímetro de servicios

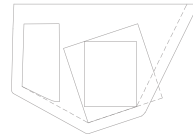


Chafalán Eixample

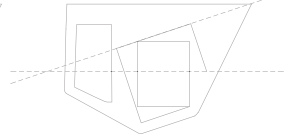


Directrices generadoras

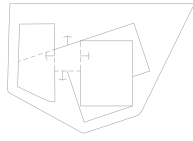


Foyer de conexión

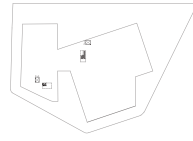


Núcleos verticales: nave
ivanow y talleres

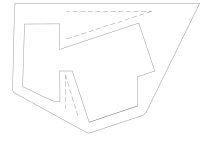


Entradas-embudo

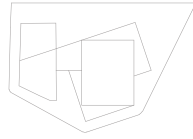


Configuración 1: sala polivalente
y espacio expositivo
funcionan de manera independiente

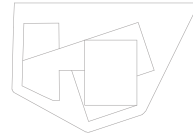






Configuración 2: foyer entendido
como parte del espacio
expositivo

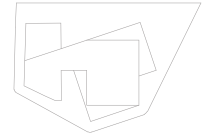


Configuración 3: unidad de
los espacios

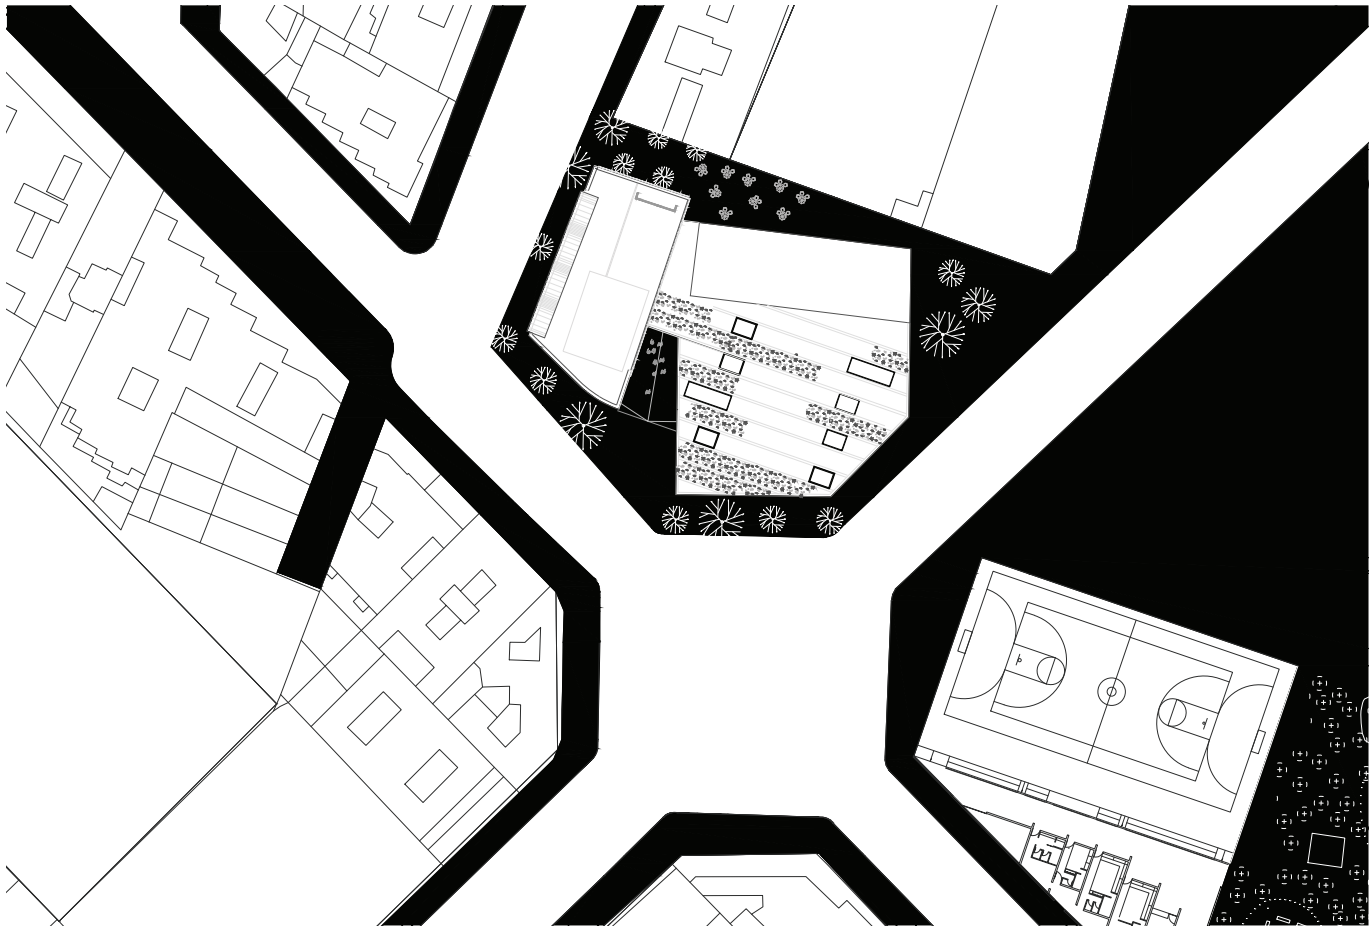

Emplazamiento 1.500

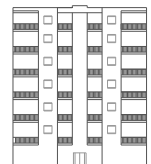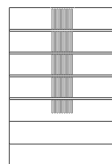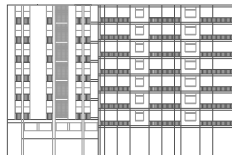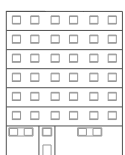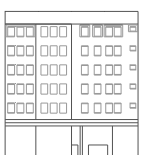

360° alzados

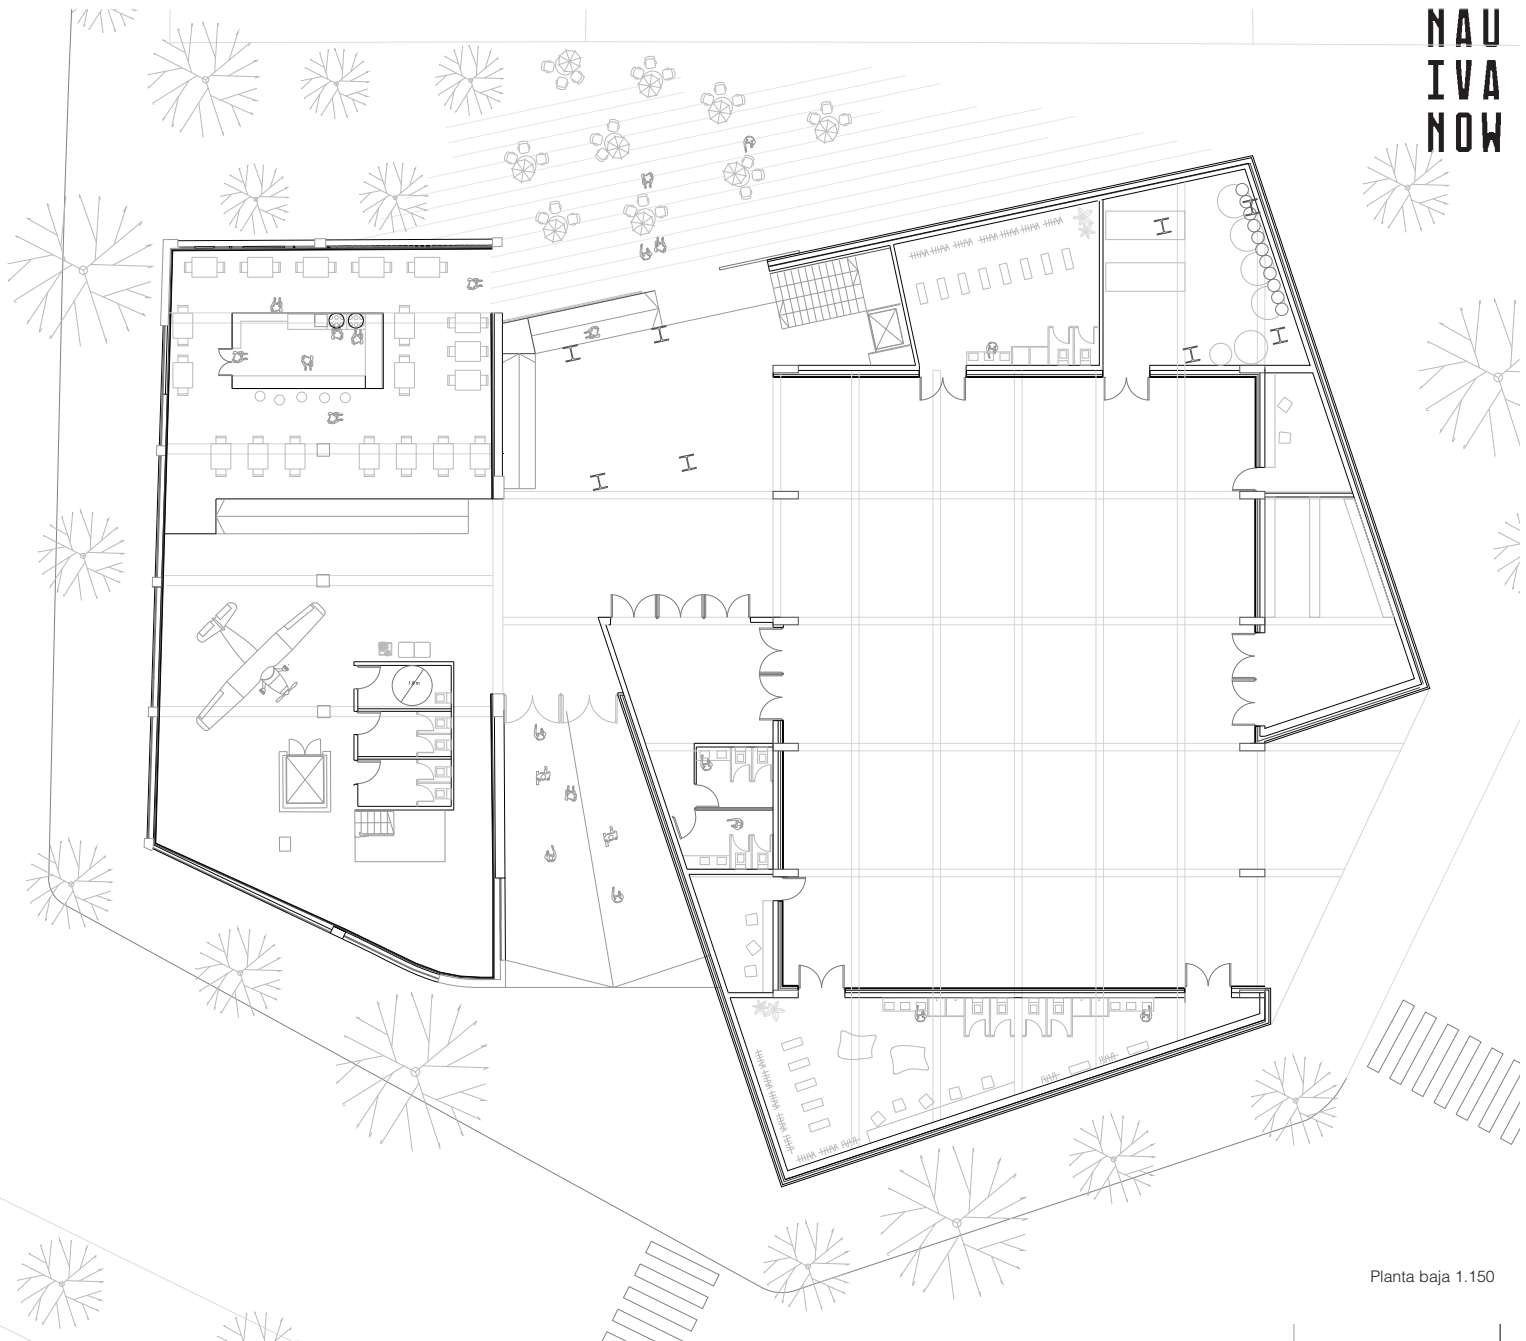


Planta baja 1.150

Configuración 1: sala polivalente y espacio expositivo funcionan de manera independen-

Configuración 2: foyer entendido como parte del espacio expositivo

Configuración 3: unidad de los espacios

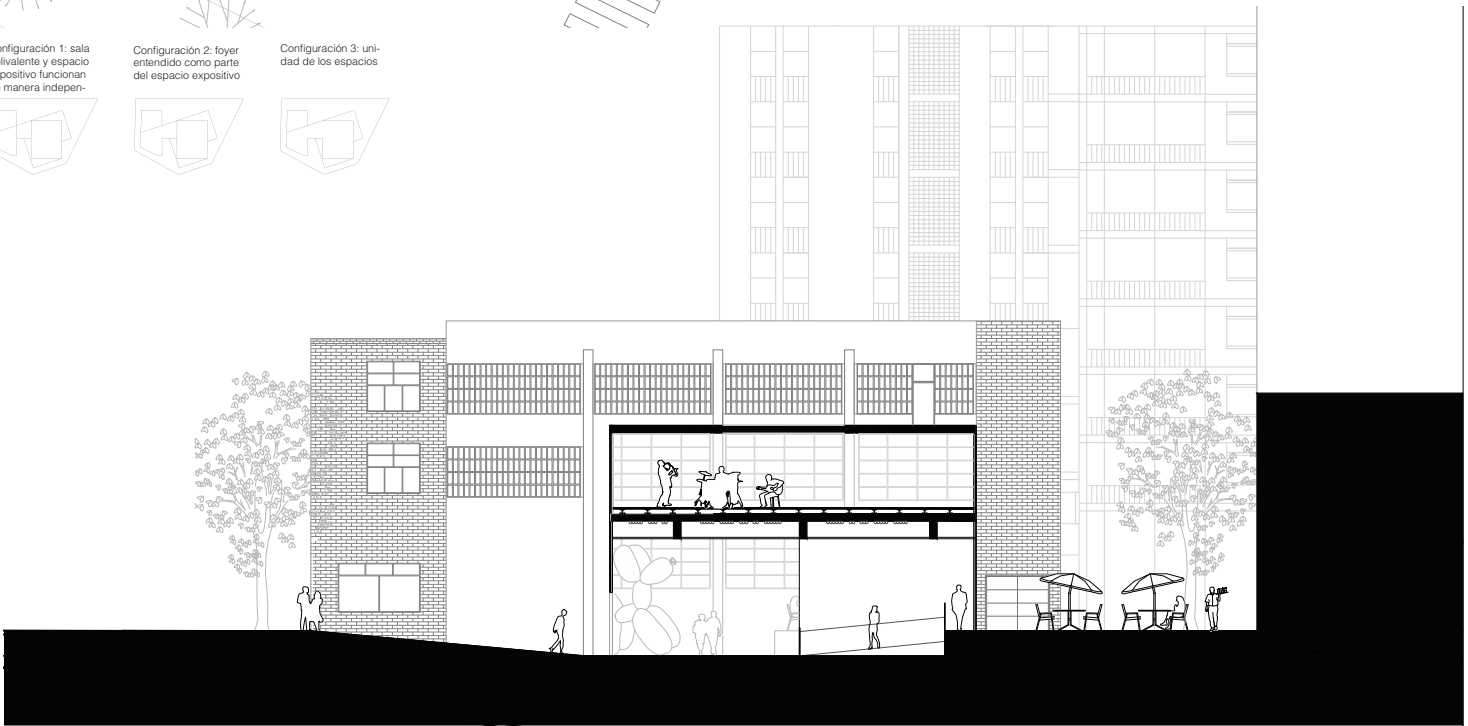

Sección transversal 1.150

