

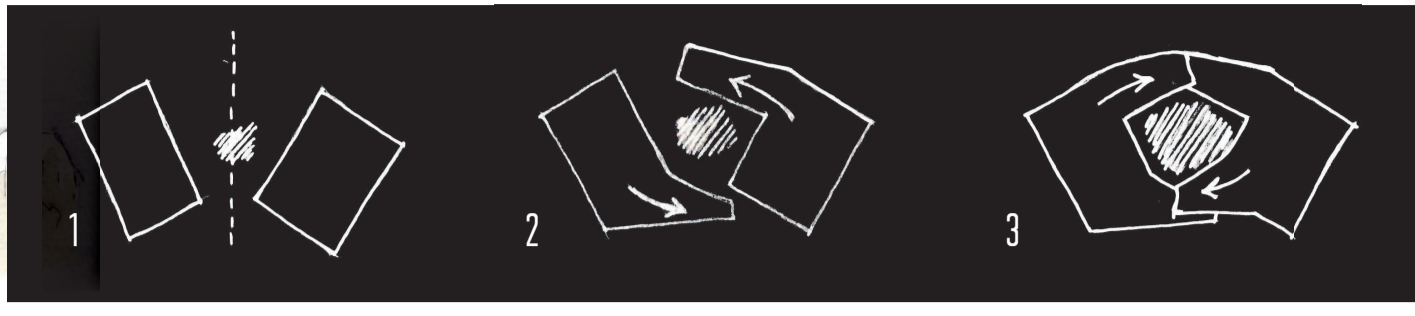
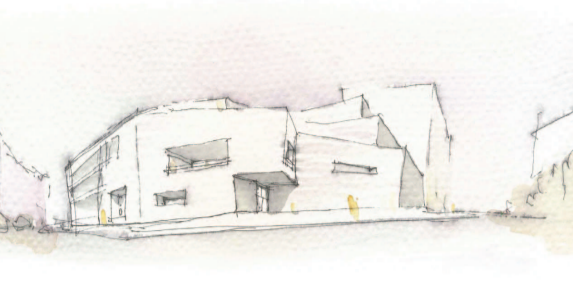



“Com expressa el propi ús de l'edifici, el CENTRE cultural IVANOW sorgeix de fora cap endins. Una mostra és el caràcter tancat a l'exterior de les façanes dels carrers, en contrapunt al món interior. L'edifici implomiona i es descobreix per dins tal com s'esberla una sindria.”

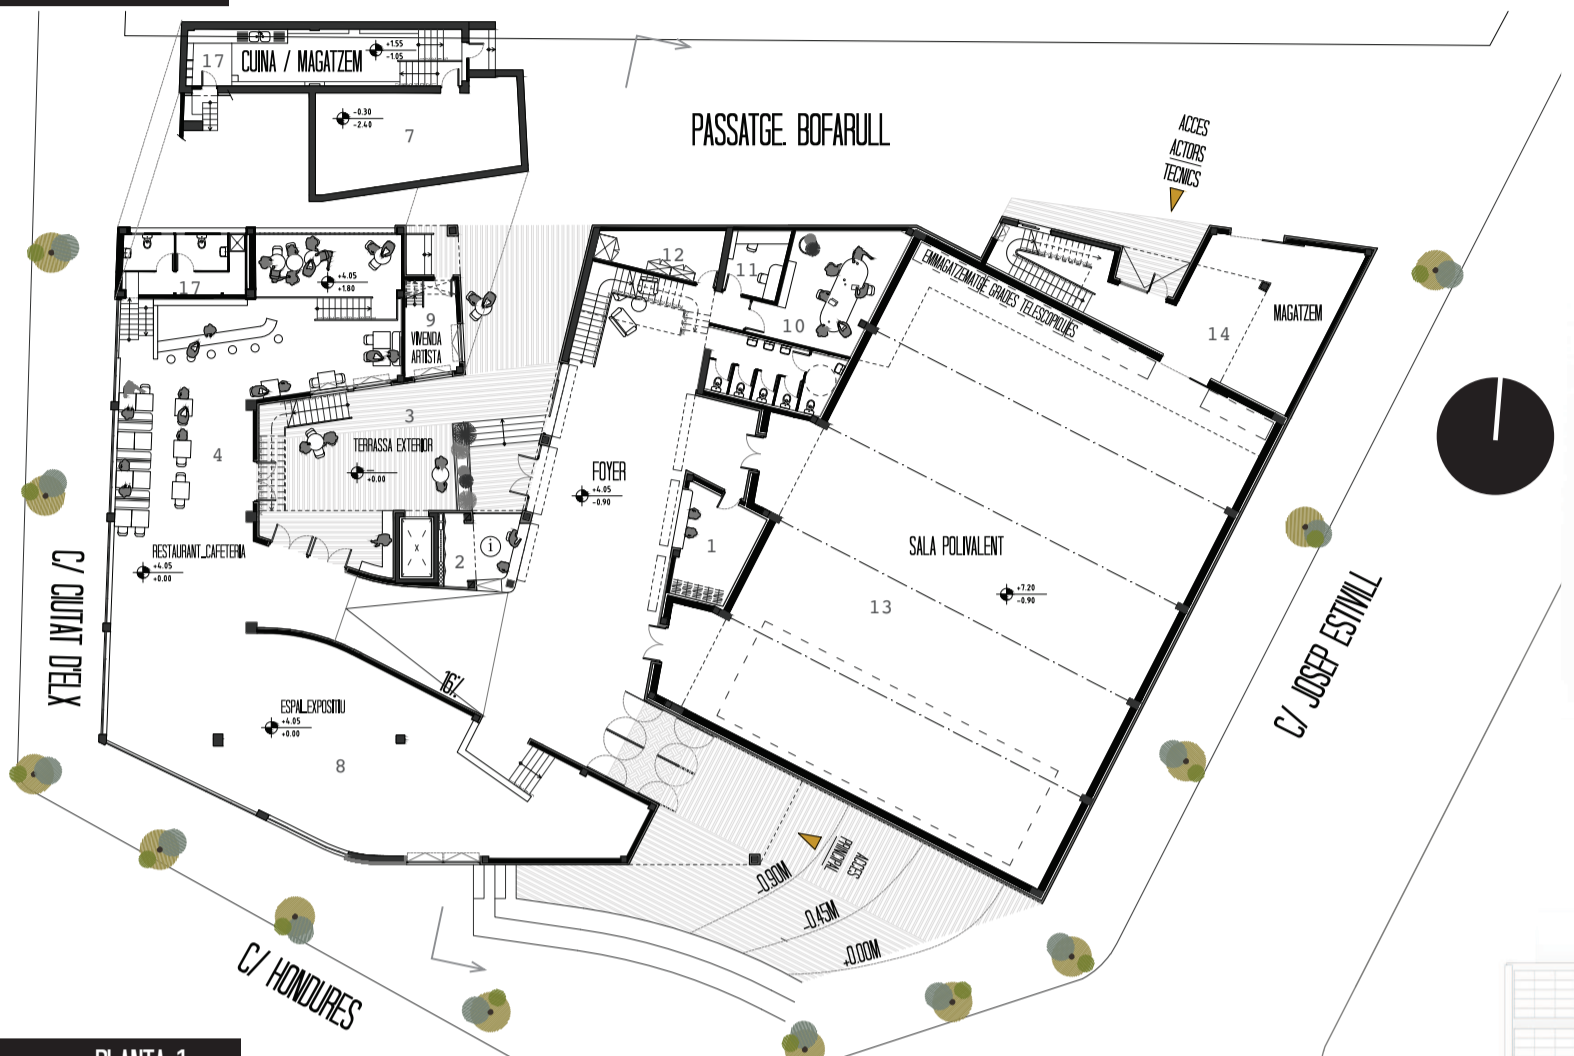

PLANTA BAIXA 1250

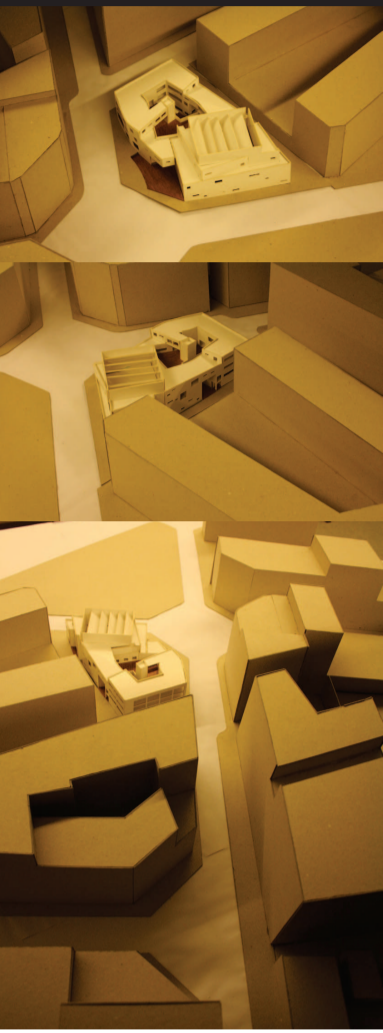


PLANTA 1 1250

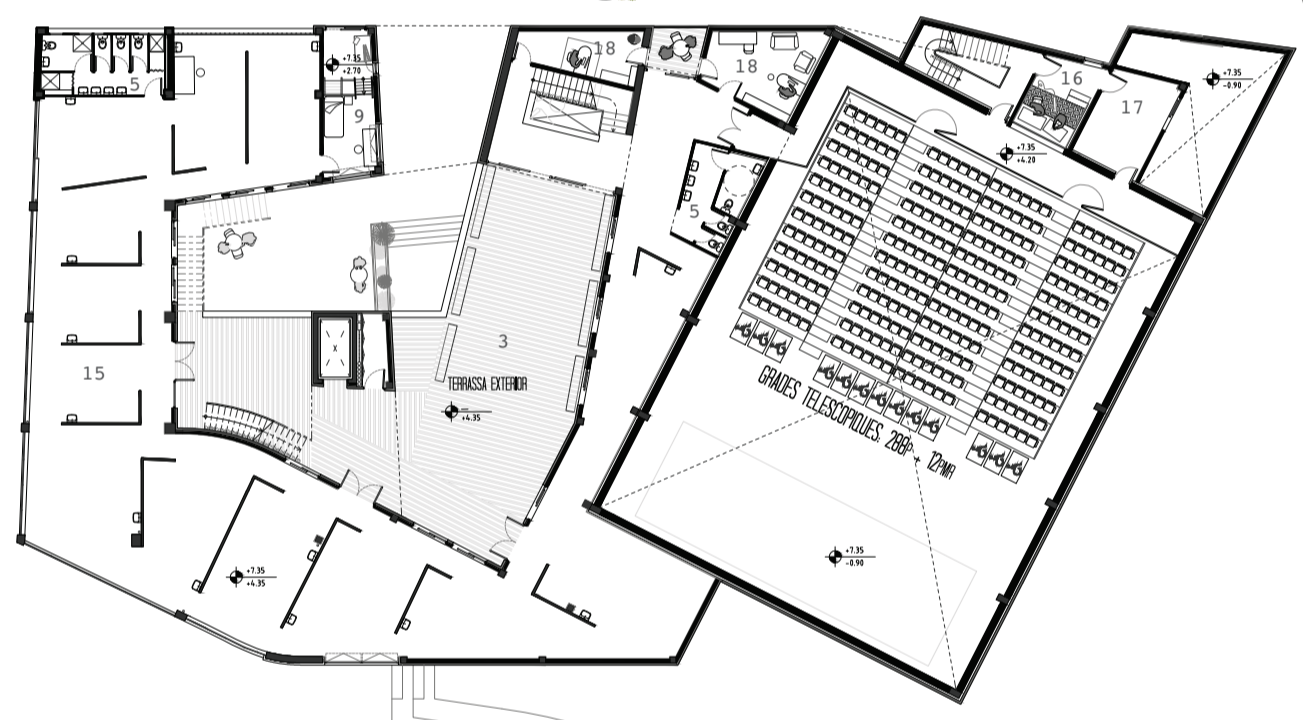


PLANTA 2 1250


- PROGRAMA CENTRE CULTURAL**
1. TAQUILLES/GUARDARROBA
 2. PUNT D'INFORMACIÓ
 3. TERRASSA EXTERIOR
 4. RESTAURANT/CAFETERIA
 5. SERVEIS/DUTXES
 6. CUINA/MAGATZEMS/VESTIDORS (Planta Semi-soterrada)
 7. DIPÒSIT D'AIGUA I SALA DE GRUP DE PRESSIÓ (Planta Soterrada)
 8. SALA D'EXPOSICIONS
 9. VIVENDA ARTISTA (PB)
 10. SALA DE REUNIONS
 11. OFICINA
 12. SALA DE QUADRES I COMPUTADORS
 13. SALA POLIVALENT
 14. MAGATZEM
 15. TALLERS
 16. CABINES SO/LLUM
 17. SALA DIMMERS
 18. DESPATXOS
 19. SALA D'ASSAIG
 20. CAMERINOS
 21. VESTIDORS

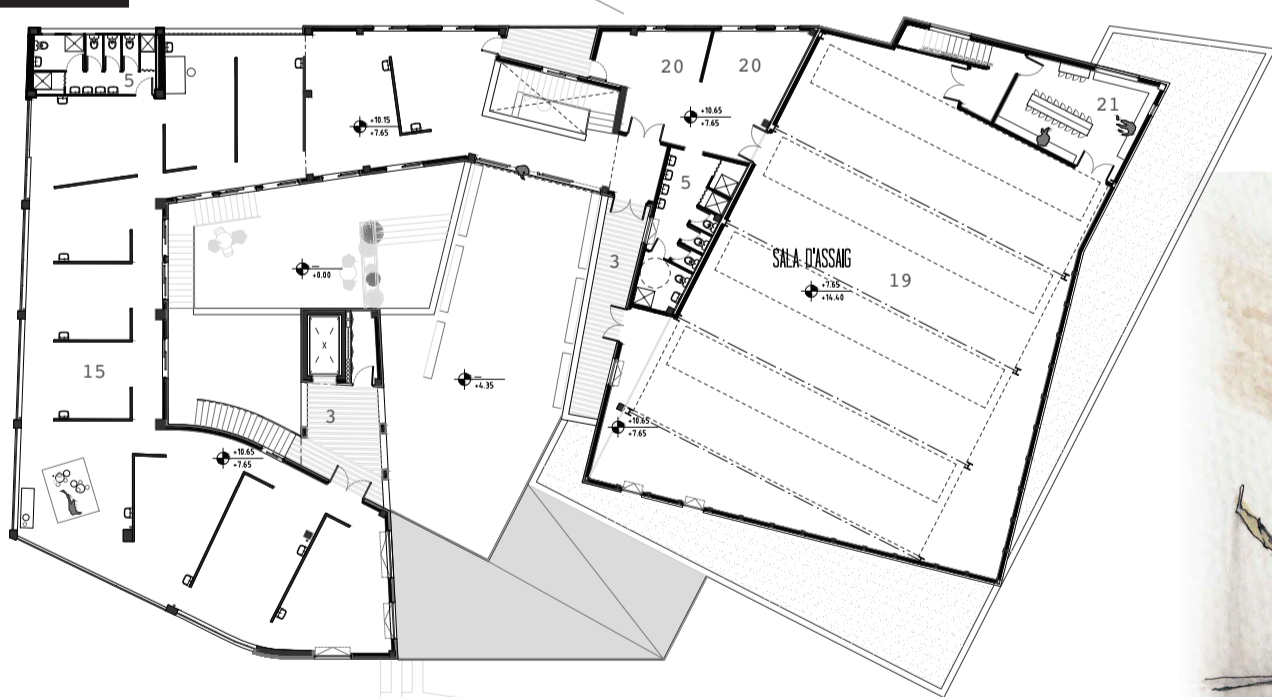


ALCAT XAMFRÀ 1100

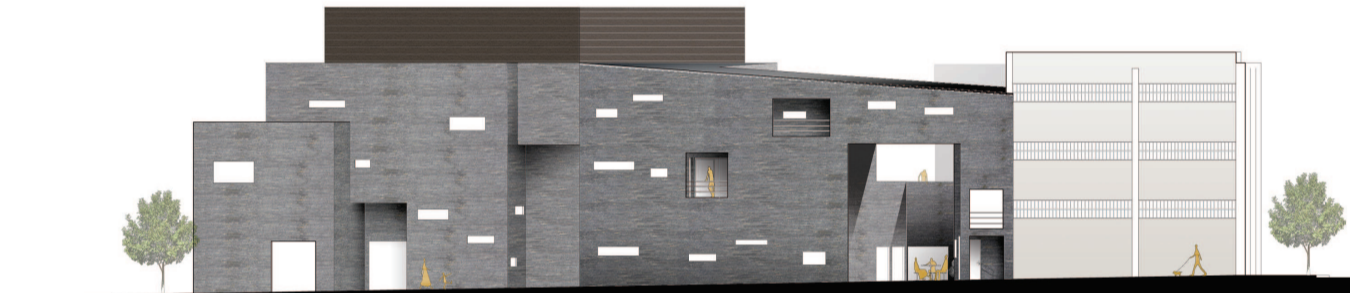

ALCAT PASSATGE BOFARULL 1100

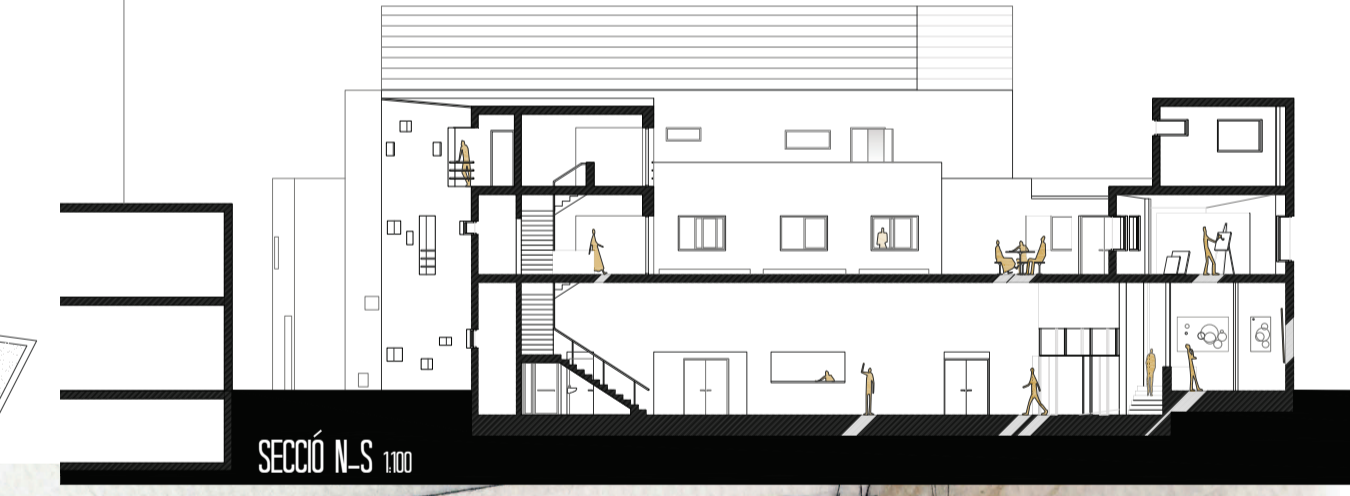

SECCIÓ N-S 1100

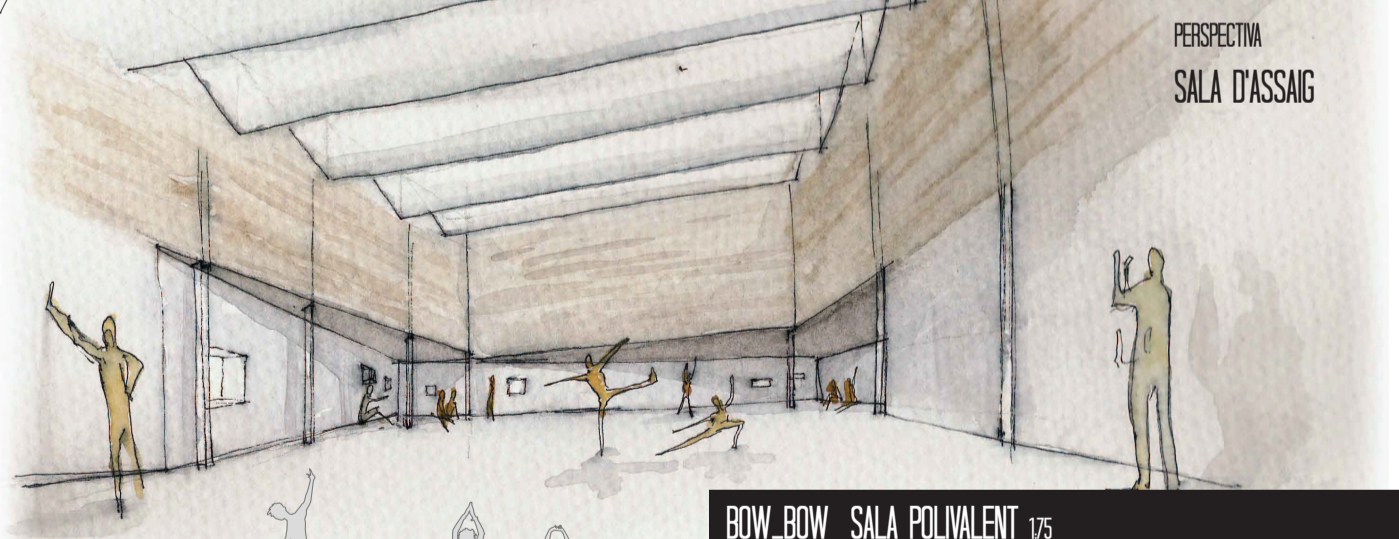

BOW_BOW SALA POLIVALENT 175

